



საჯარო რეესტრის  
ეროვნული სააგენტო

საქართველოს იუსტიციის სამინისტრო  
საჯარო რეესტრის ეროვნული სააგენტო

საკადასტრო გეგმა

განცხადების რეგისტრაციის ნომერი: 882011016070


მიწის ნაკვეთის საკადასტრო კოდი: 51 01 57 069

მიწის ნაკვეთის ფართობი: 205 კვ.მ.

დანიშნულება: არასასოფლო-სამეურნეო

გომზადების თარიღი:

18.01.11

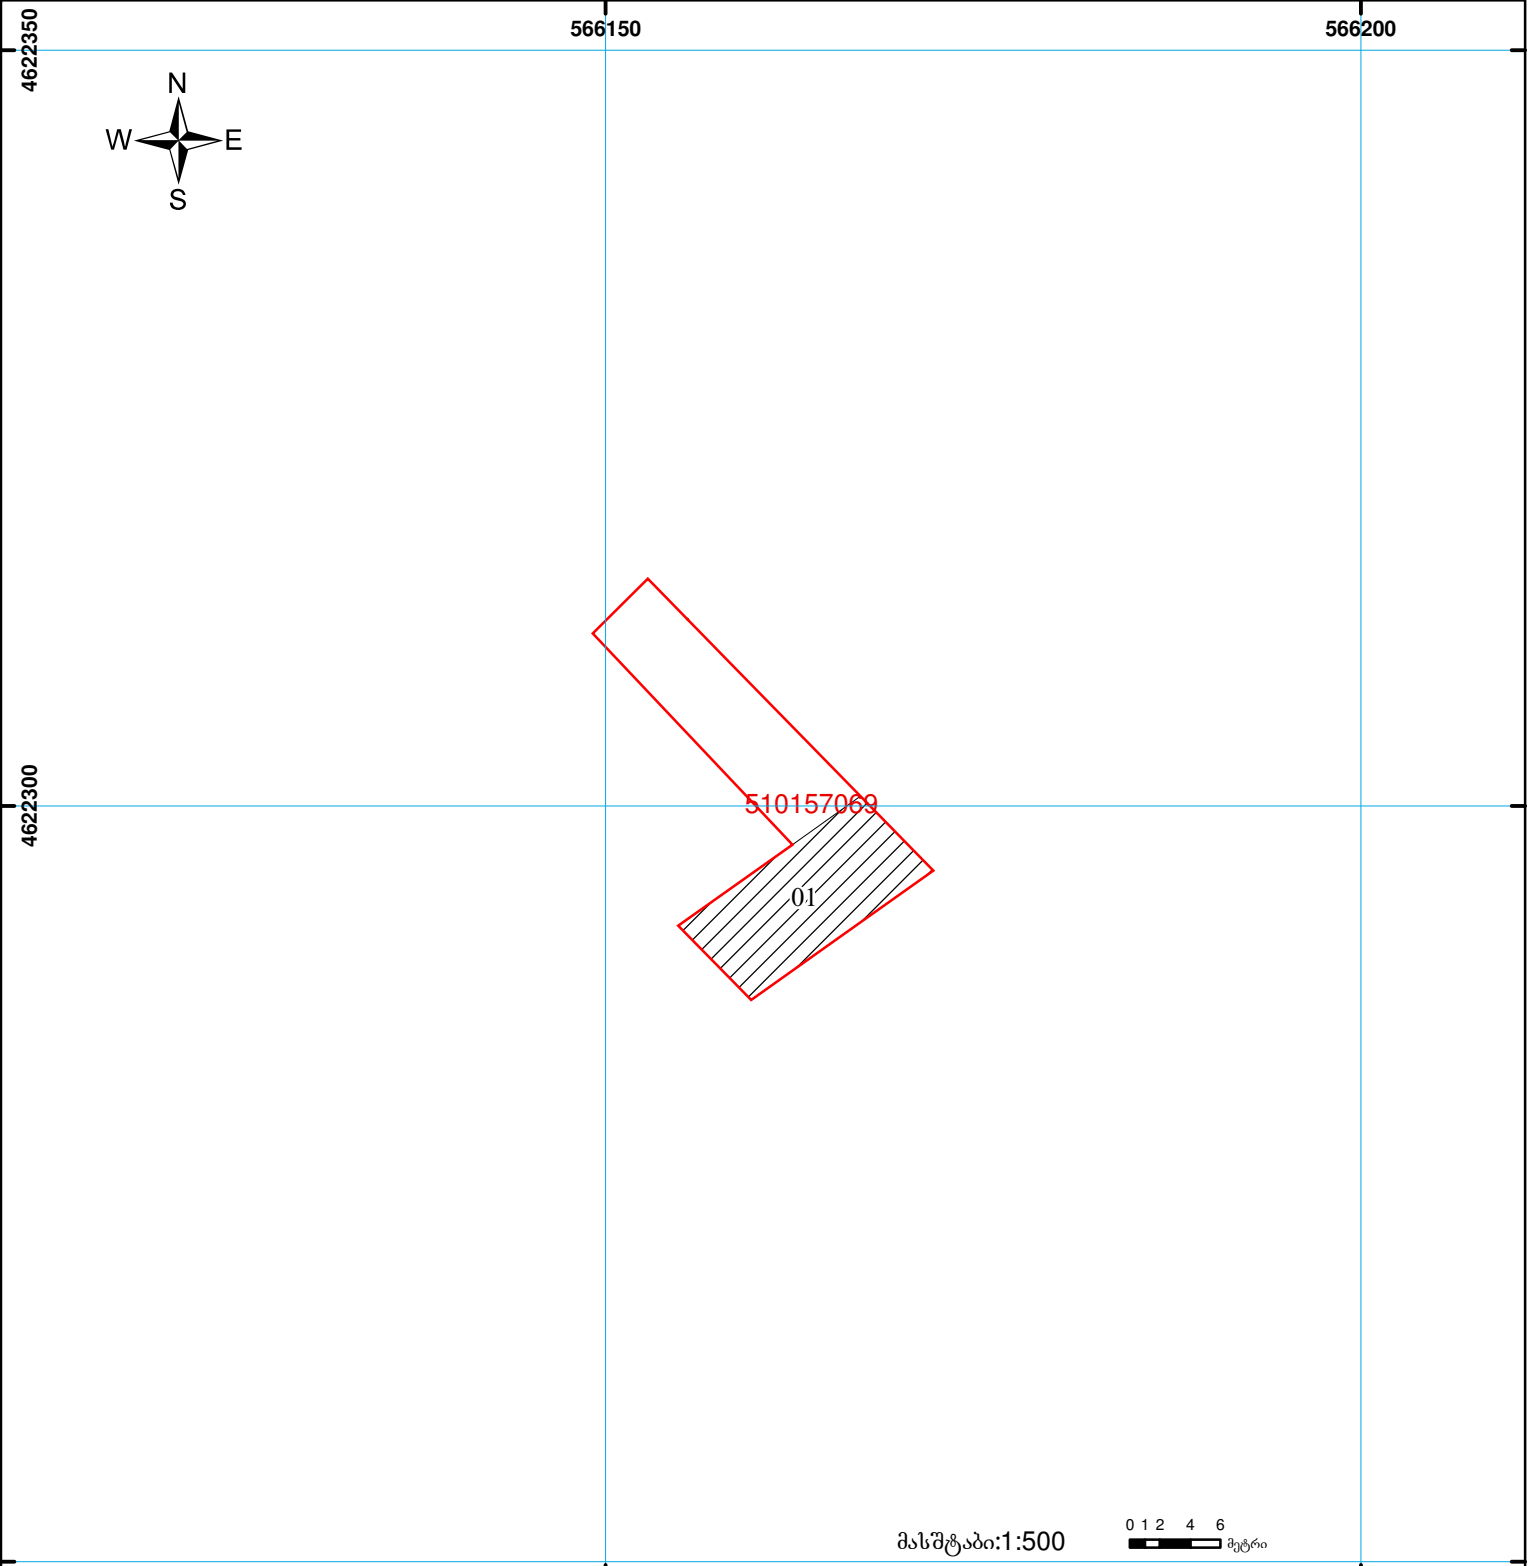

მასშტაბი: 1:500

0 1 2 4 6  
მეტრი



შენიშვნა-ნაგებობა,  
პირობითი ნომერი/სართულიანობა



ვალდებულება



საზოგადოებრივი ნაგებობა



მიწის ნაკვეთის საკადასტრო საზღვარი



მშენებარე ნაგებობა

00°0' 0.00

UTM (საერთაშორისო)  
სისტემის კოორდ.