


**ზედღება რეგისტრირებულ მონაცემთან 72.01.19.006**  
**განიხილეთ 882023663610 ერთად**

მიწის ნაკვეთის საკადასტრო კოდი: 720119007  
 განცხადების რეგისტრაციის ნომერი: 882023468781  
 მიწის ნაკვეთის ფართობი: 2825 კვ.მ.  
 დანიშნულება: 28.06.23  
 მომზადების თარიღი:

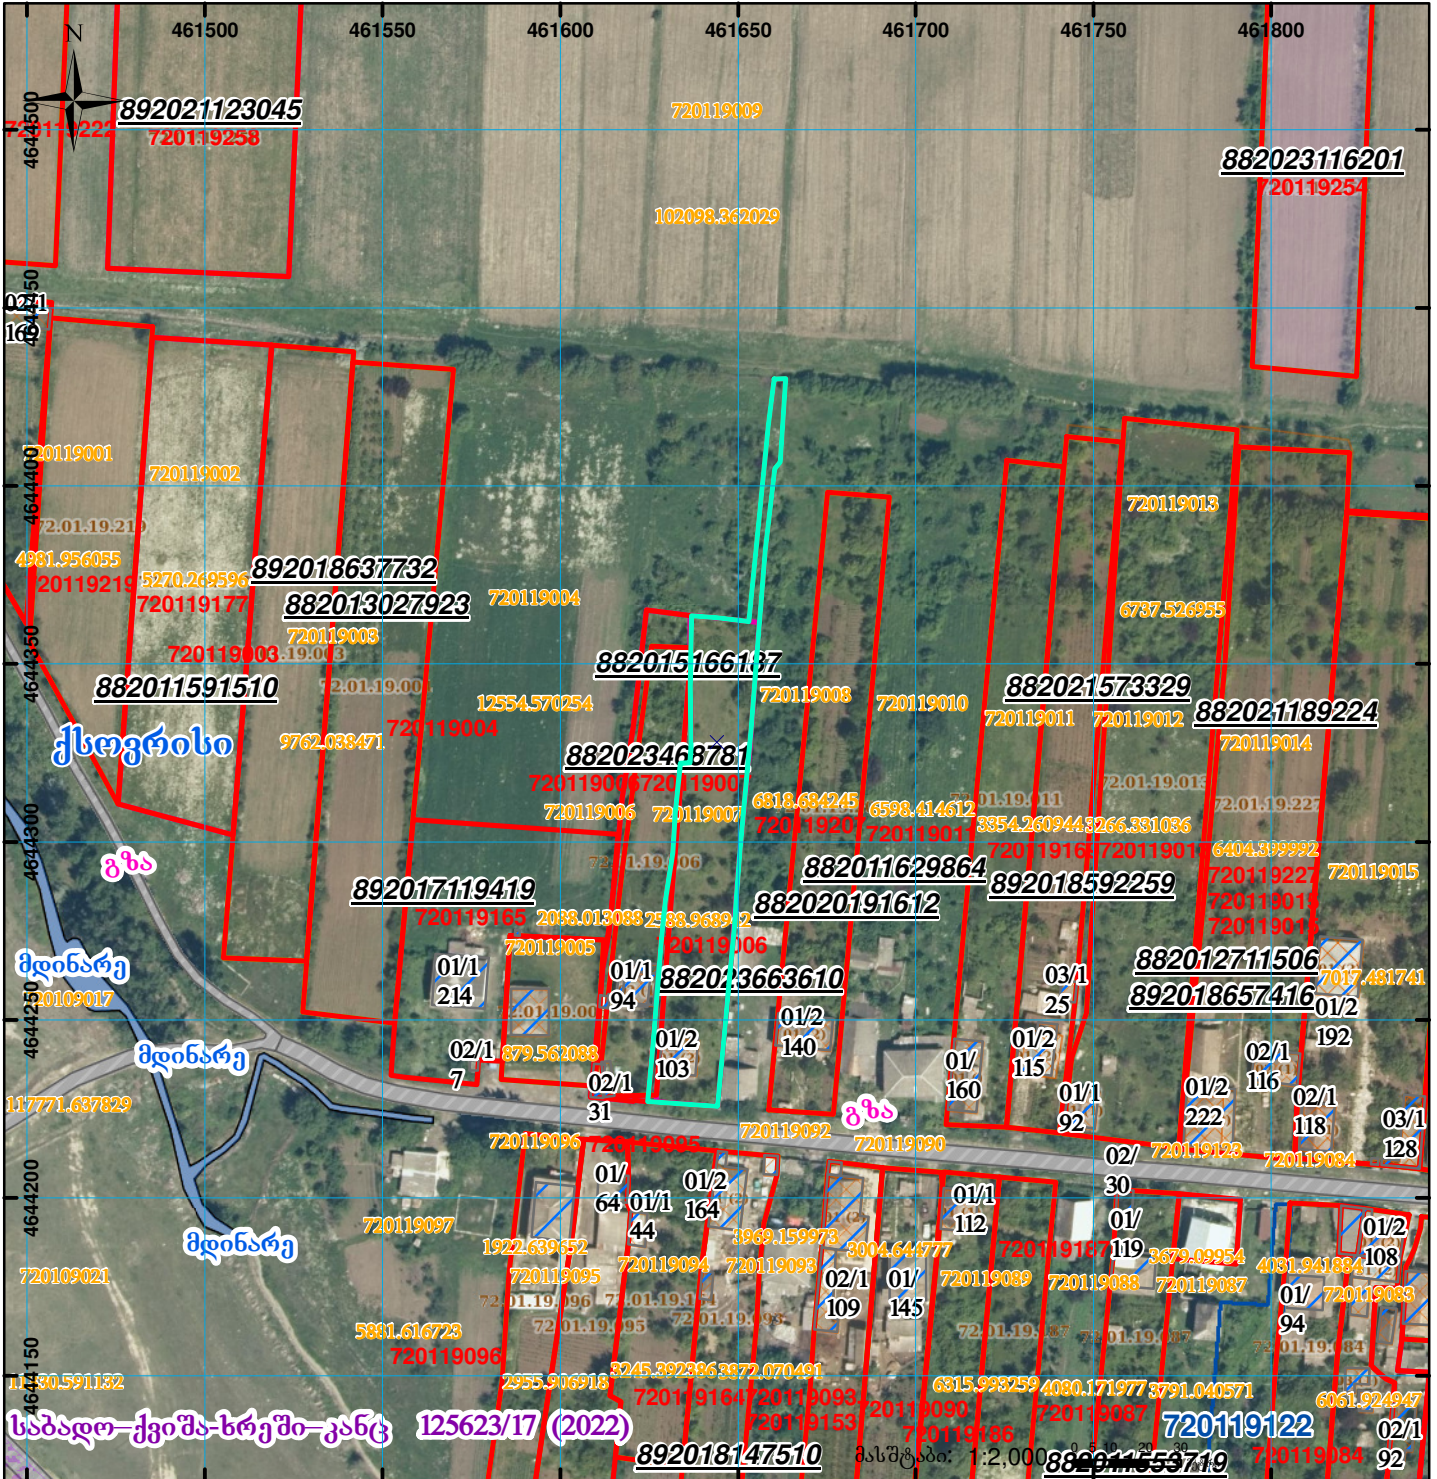

	შენიშვნა-ნაკვეთობა, პირობითი ნომერი/სართულიანობა		ვალდებულება		სარეგისტრაციო წარმოდგენილი ნაკვეთი
	მიწის ნაკვეთის საკადასტრო საზღვარი		შუენებარე ნაკვეთობა		საზობრივი ნაკვეთობა

UTM (საერთაშორისო) სისტემის კოორდ.