



საკადასტრო გეგმა

საჯარო რეგისტრის ეროვნული სააგენტო

საკადასტრო კოდი:

05.31.03.140

ნაკვეთის დანიშნულება:

სასოფლო-სამეურნეო

განცხადების ნომერი:

882025190380


ფართობი:

1034 კვ.მ (WGS 84 / UTM zone 38N)

1033 კვ.მ (WGS 84 / UTM zone 37N)

მომზადების თარიღი:

28/02/2025

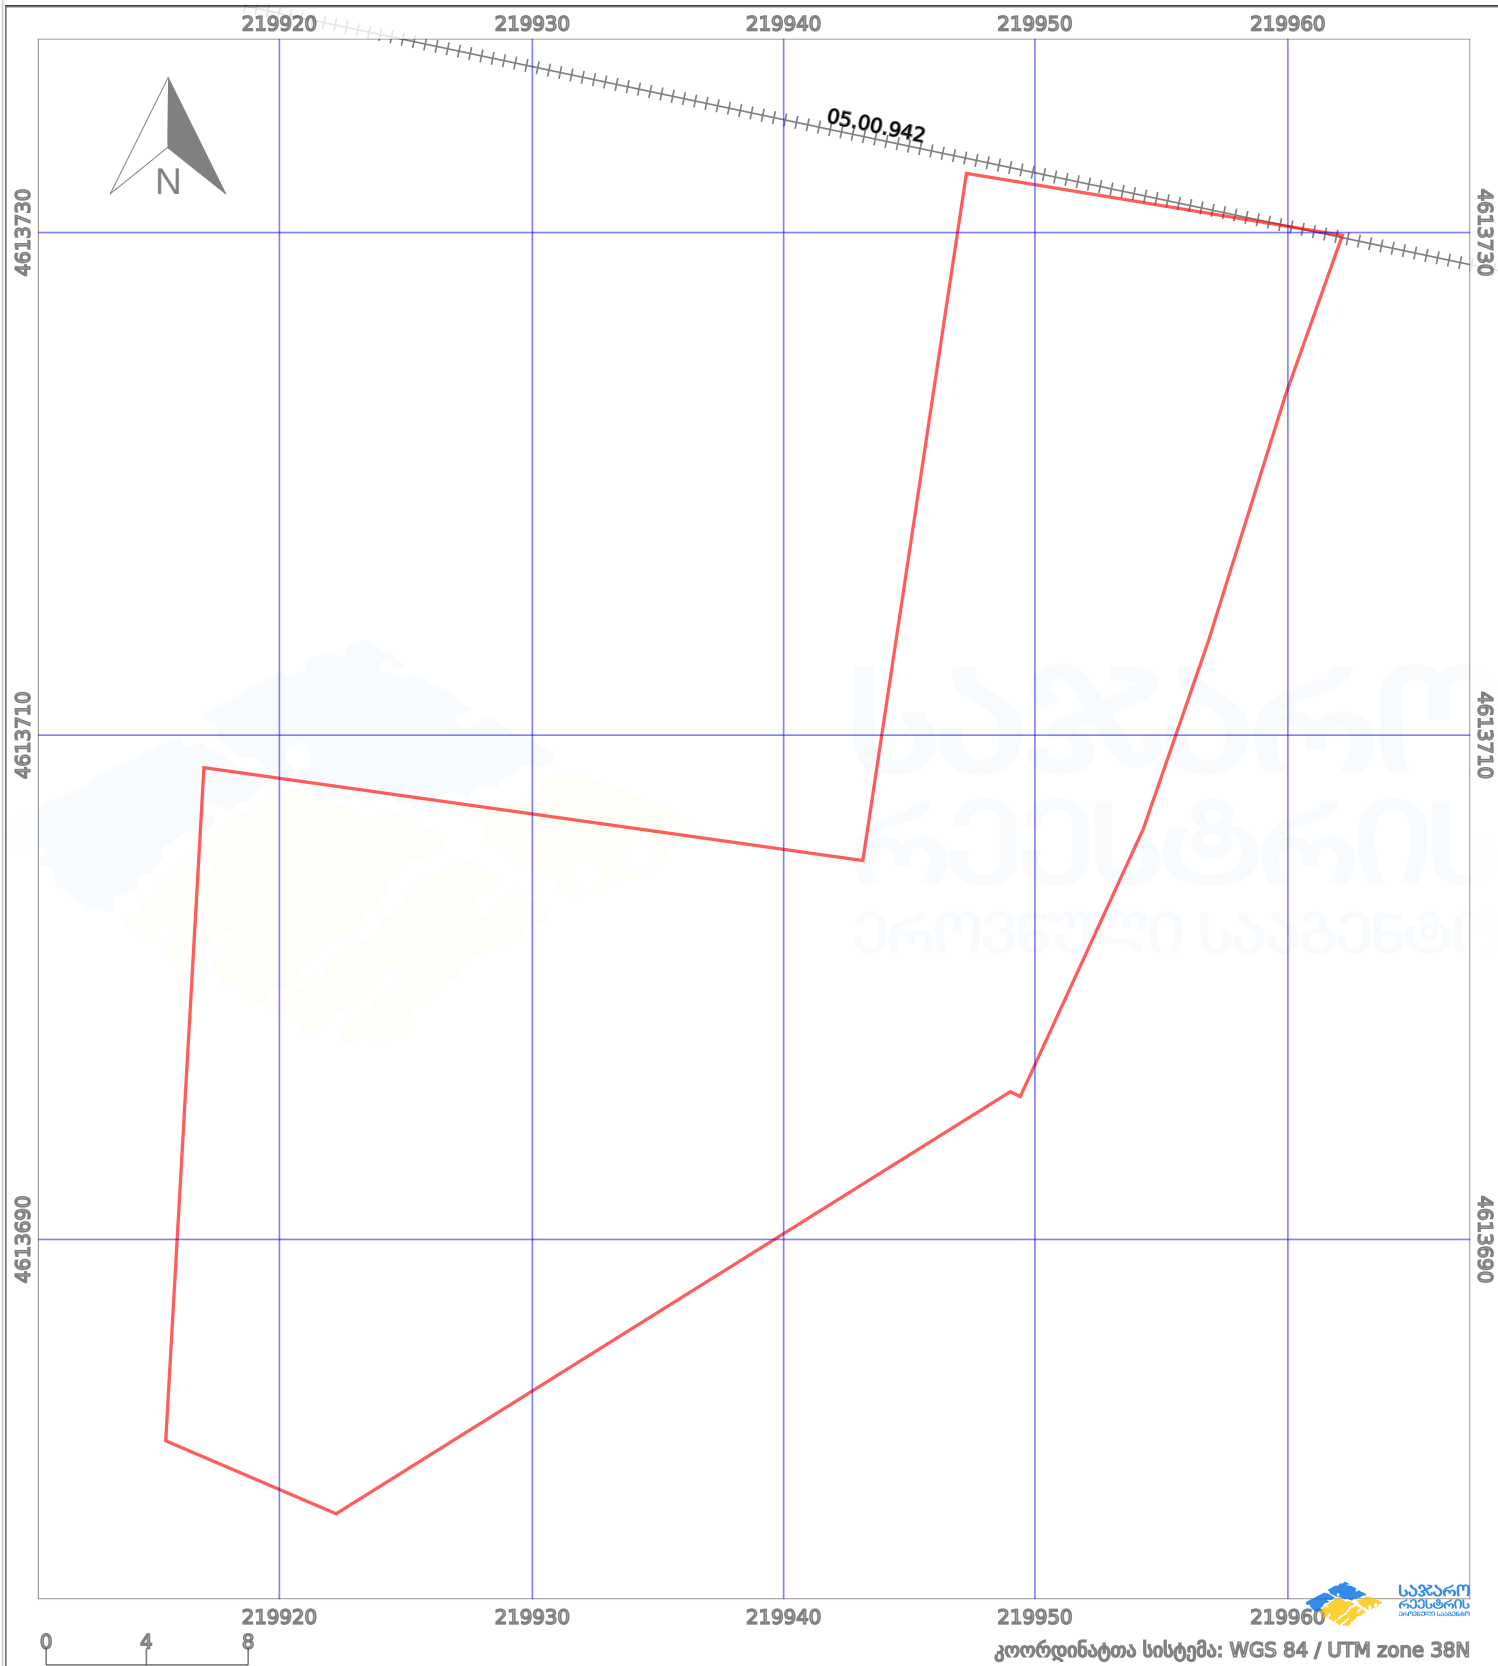

პირობითი აღნიშვნები:

- | | | | | | | | | |
|--|-------------------------|--|--------------------|--|------|--------------------|--|---------------------|
| | ნაკვეთის საზღვარი | | მშენებარე ნაგებობა | | 02/4 | ამენებული ნაგებობა | | მინისქვეშა ნაგებობა |
| | საზოგადოებრივი ნაგებობა | | ტყის ფონდი | | | ვალდებულება | | ქარსაფარი ბოლი |