




საქართველოს იუსტიციის სამინისტრო
საჯარო რეგისტრის ეროვნული სააგენტო
საკადასტრო ბეჭედი

მიწის ნაკვეთის საკადასტრო კოდი: 29 14 31 059
 ბანცხალების რეგისტრაციის ნომერი: 882011462545
 მიწის ნაკვეთის ფართობი: 13276 კვ.მ.
 დანიშნულება: სასოფლო-სამეურნეო
 კატეგორია:
 მომზადების თარიღი: 22.09.11

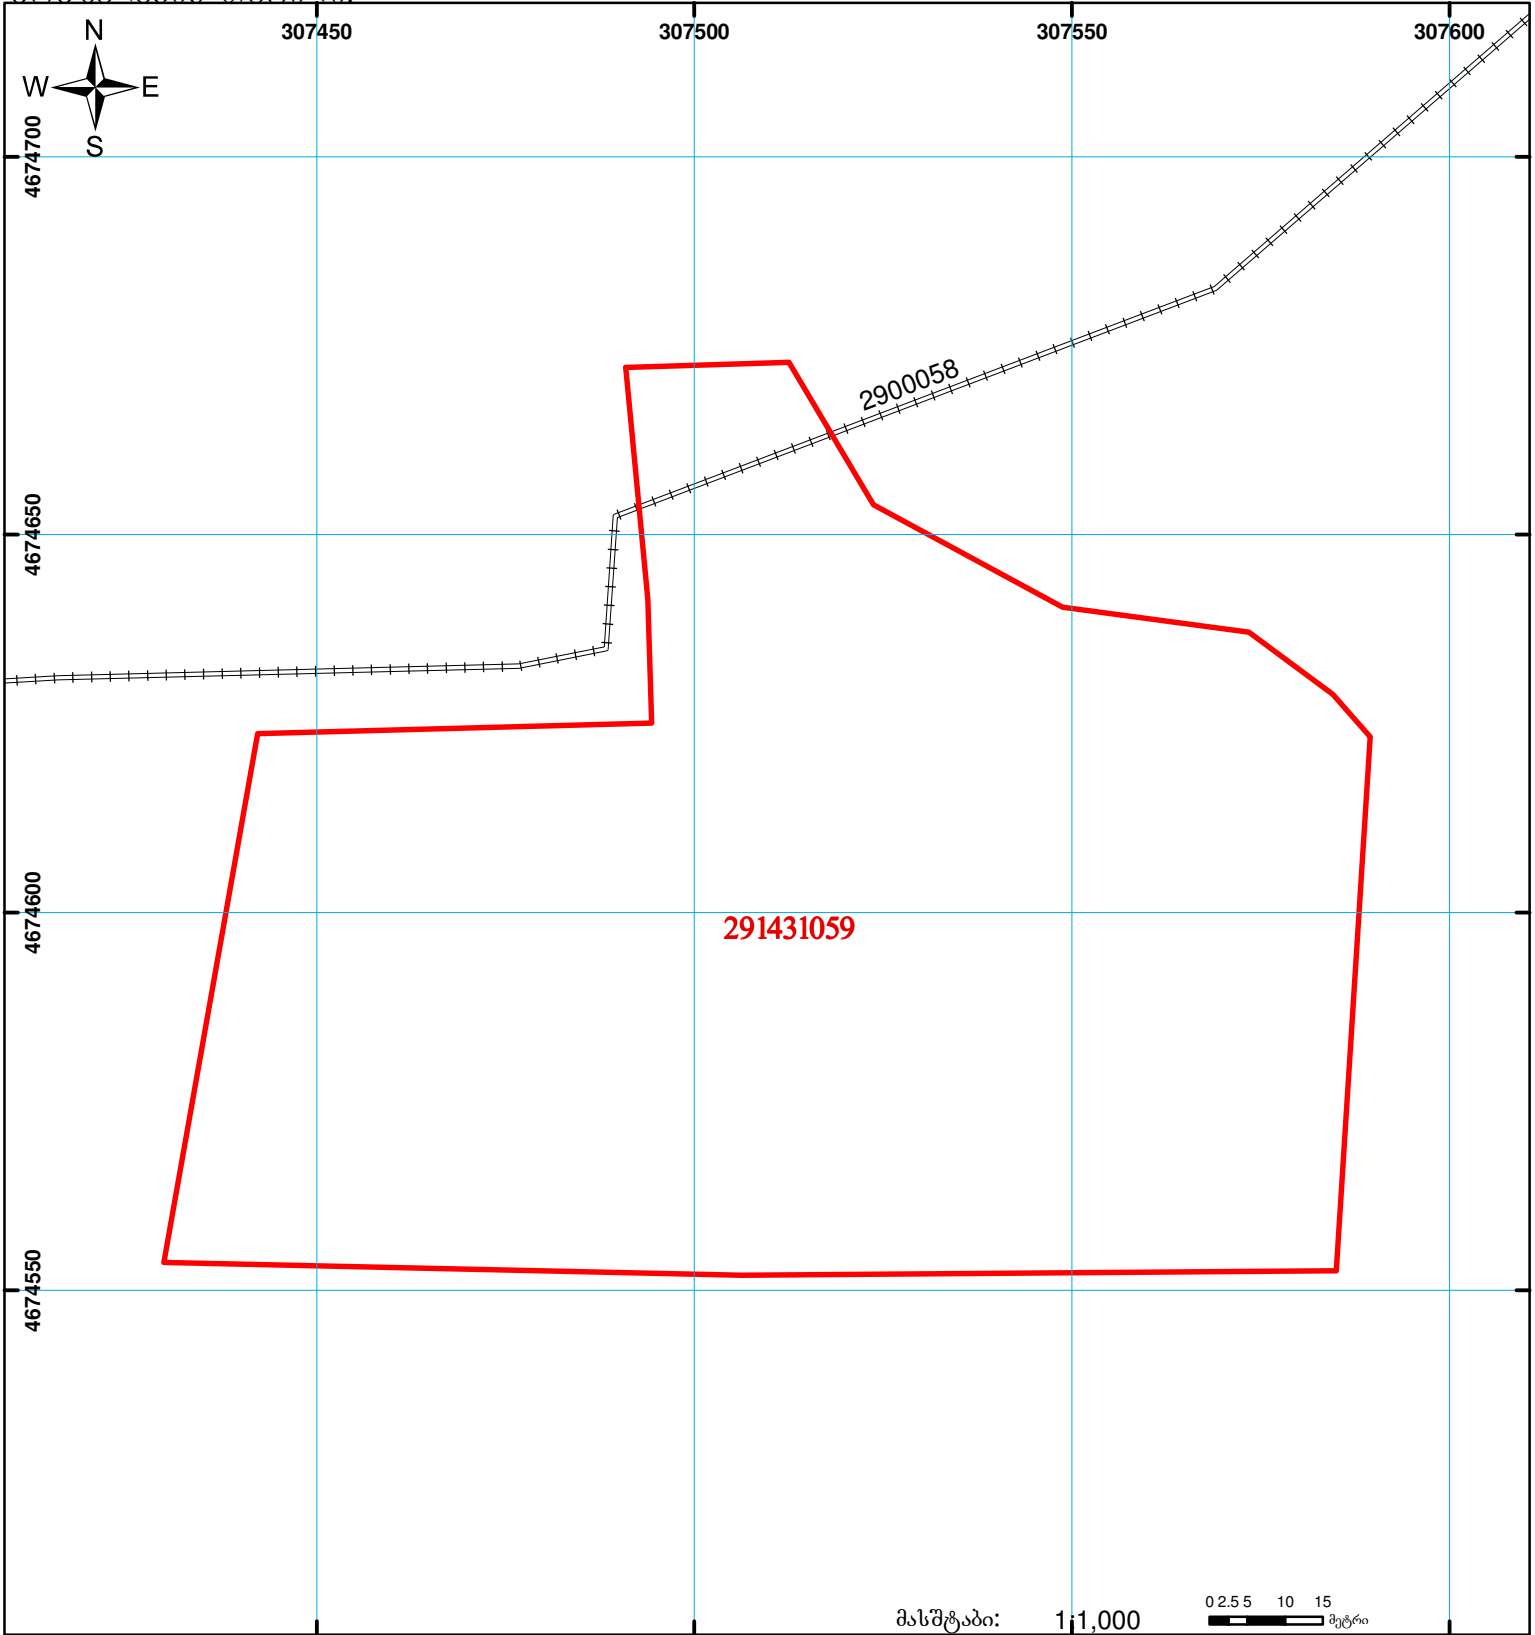

	შენიშნული ნაკვეთის პირობითი ნომერი/სართულიანობა		ვალდებულება		საზობრივი ნაკვეთი
	მიწის ნაკვეთის საკადასტრო საზღვარი		მშენებარე ნაკვეთი		

მასშტაბი: 1:1,000
 0 2.5 5 10 15 მეტრი
 00'0" 0'00"
 UTM (საერთაშორისო) სისტემის კოორდ.