



საკადასტრო გეგმა

საჯარო რეესტრის ეროვნული
სააგენტო

საკადასტრო კოდი: **67.07.31.227**

განცხადების ნომერი: **882019223409**


მომზადების თარიღი: **19/04/2019**

ნაკვეთის დანიშნულება:

ფართობი:

სასოფლო-სამეურნეო

6215 კვ.მ (WGS 84 / UTM zone 38N)

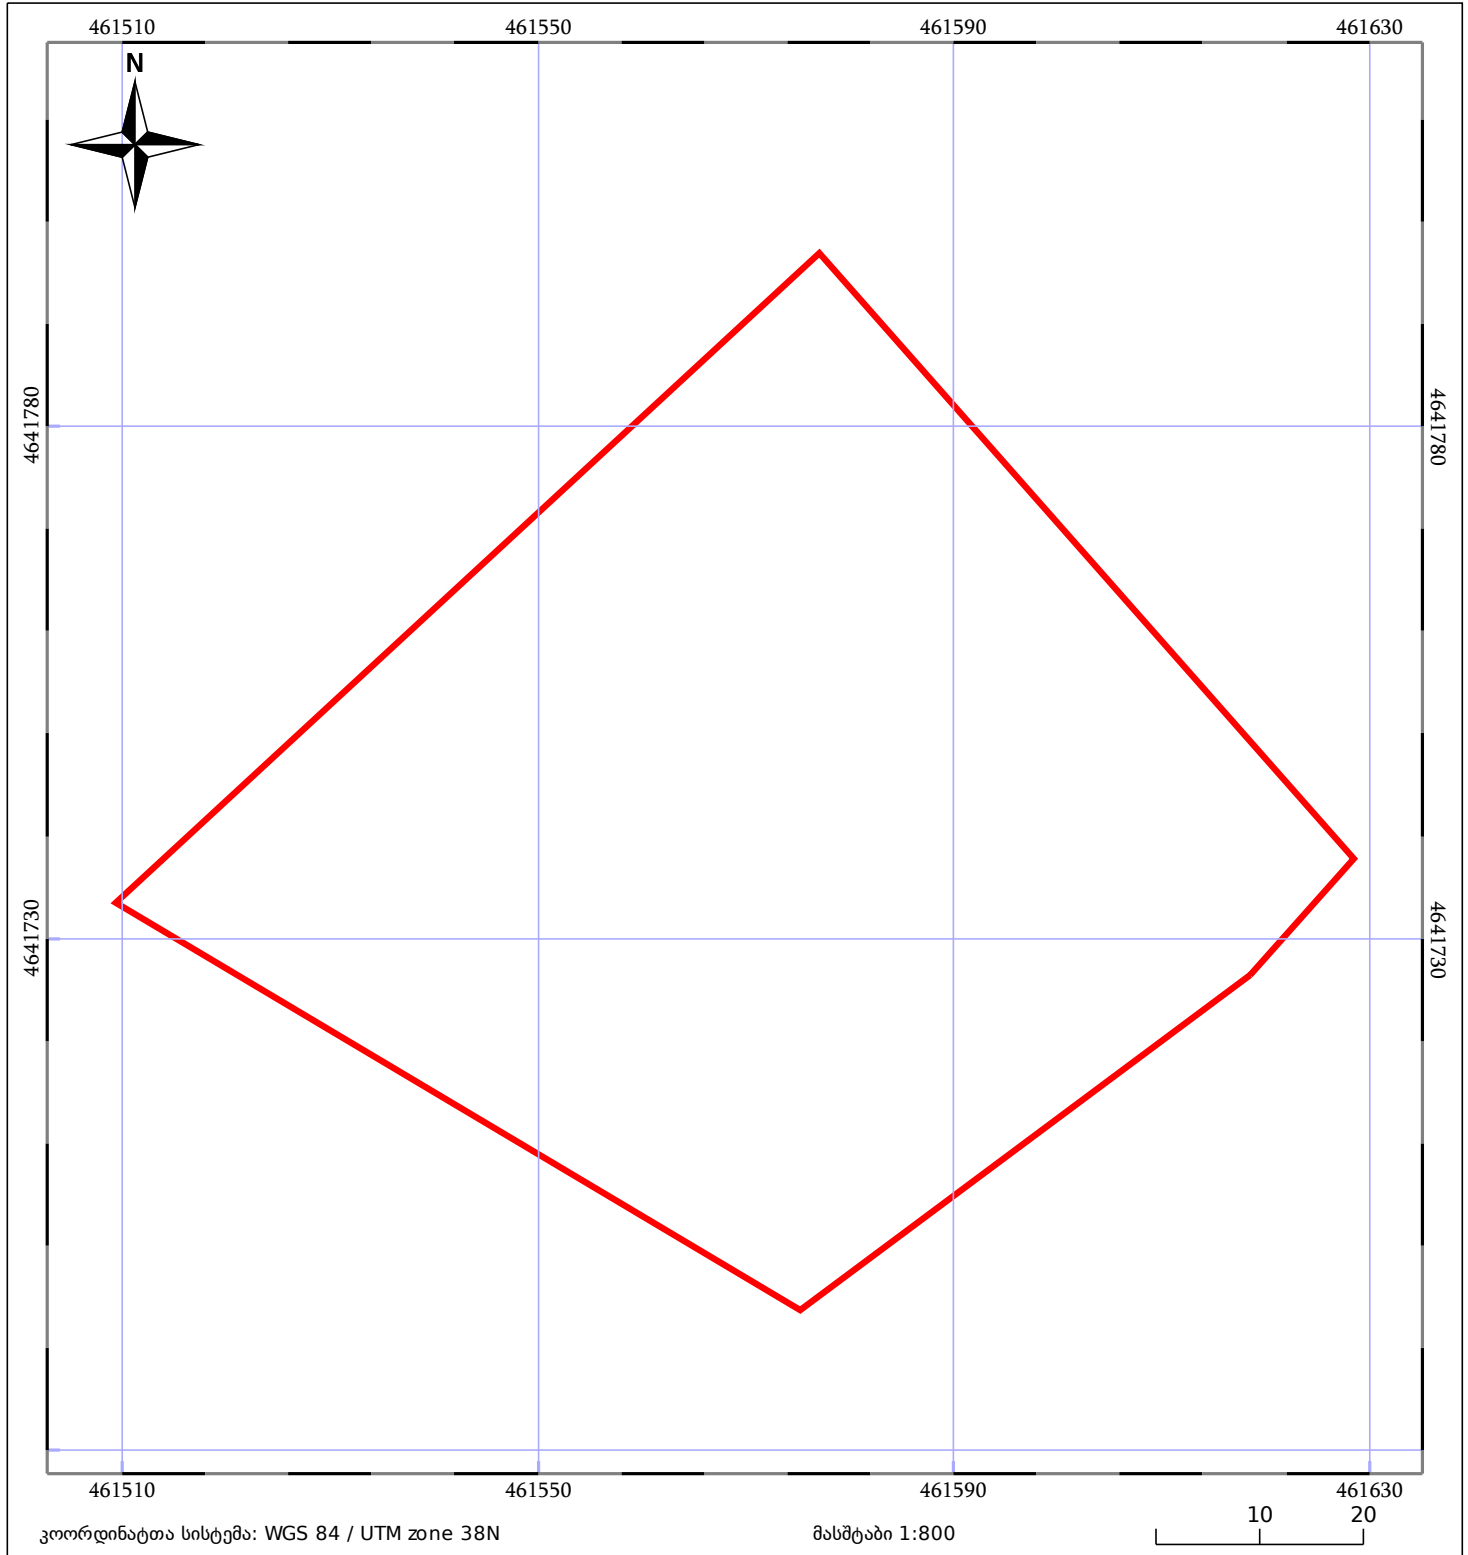

05/25	მშენებარე ნაგებობა	05/25	შენობა/ნაგებობა		ტყის ფონდი
	ნაკვეთის საკადასტრო საზღვარი		ხაზობრივი ნაგებობა		ვალდებულება