



# საკადასტრო გეგმა

საქართველოს რეესტრის ეროვნული სააგენტო

საკადასტრო კოდი: **22.28.08.1018**

ნაკვეთის დანიშნულება:

**სასოფლო-სამეურნეო**


განცხადების ნომერი: **892023266399**

ფართობი:

**2747 კვ.მ (WGS 84 / UTM zone 38N)**

მომზადების თარიღი: **08/01/2024**

**2745 კვ.მ (WGS 84 / UTM zone 37N)**

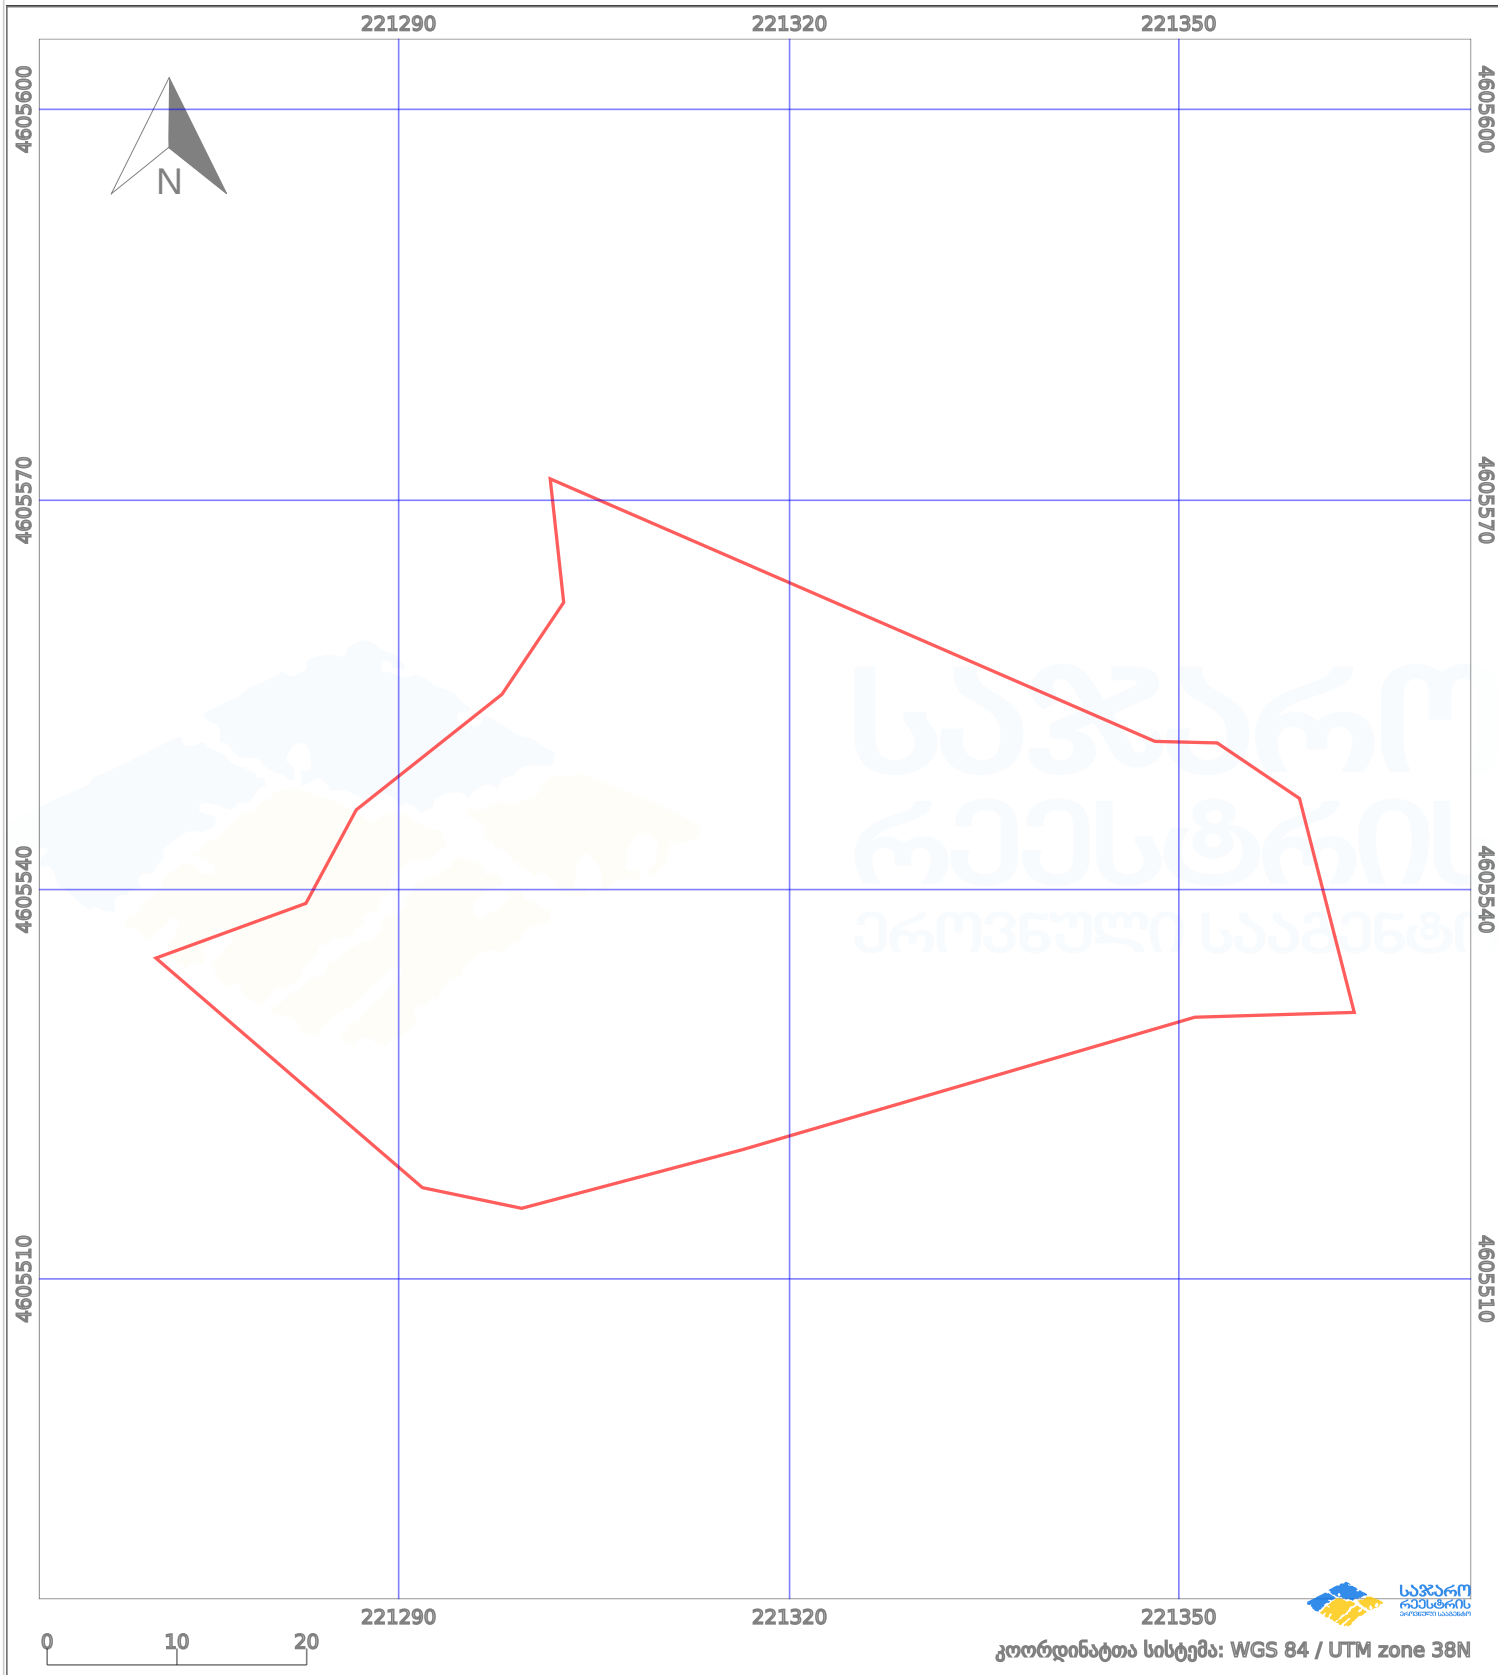

კოორდინატთა სისტემა: WGS 84 / UTM zone 38N

პირობითი აღნიშვნები:

- |  |                    |  |                    |  |                    |  |                |
|--|--------------------|--|--------------------|--|--------------------|--|----------------|
|  | ნაკვეთის საზღვარი  |  | მშენებარე ნაგებობა |  | აშენებული ნაგებობა |  | ქარსაფარი ზოლი |
|  | საზომრივი ნაგებობა |  | ტყის ფონდი         |  | ვალდებულება        |  |                |