


მიწის ნაკვეთის საკადასტრო კოდი: **560549565**
 განცხადების რეგისტრაციის ნომერი: **882022830977**
 მიწის ნაკვეთის ფართობი: **4283 კვ.მ.**
 დანიშნულება:
 მომზადების თარიღი: **17.11.22**

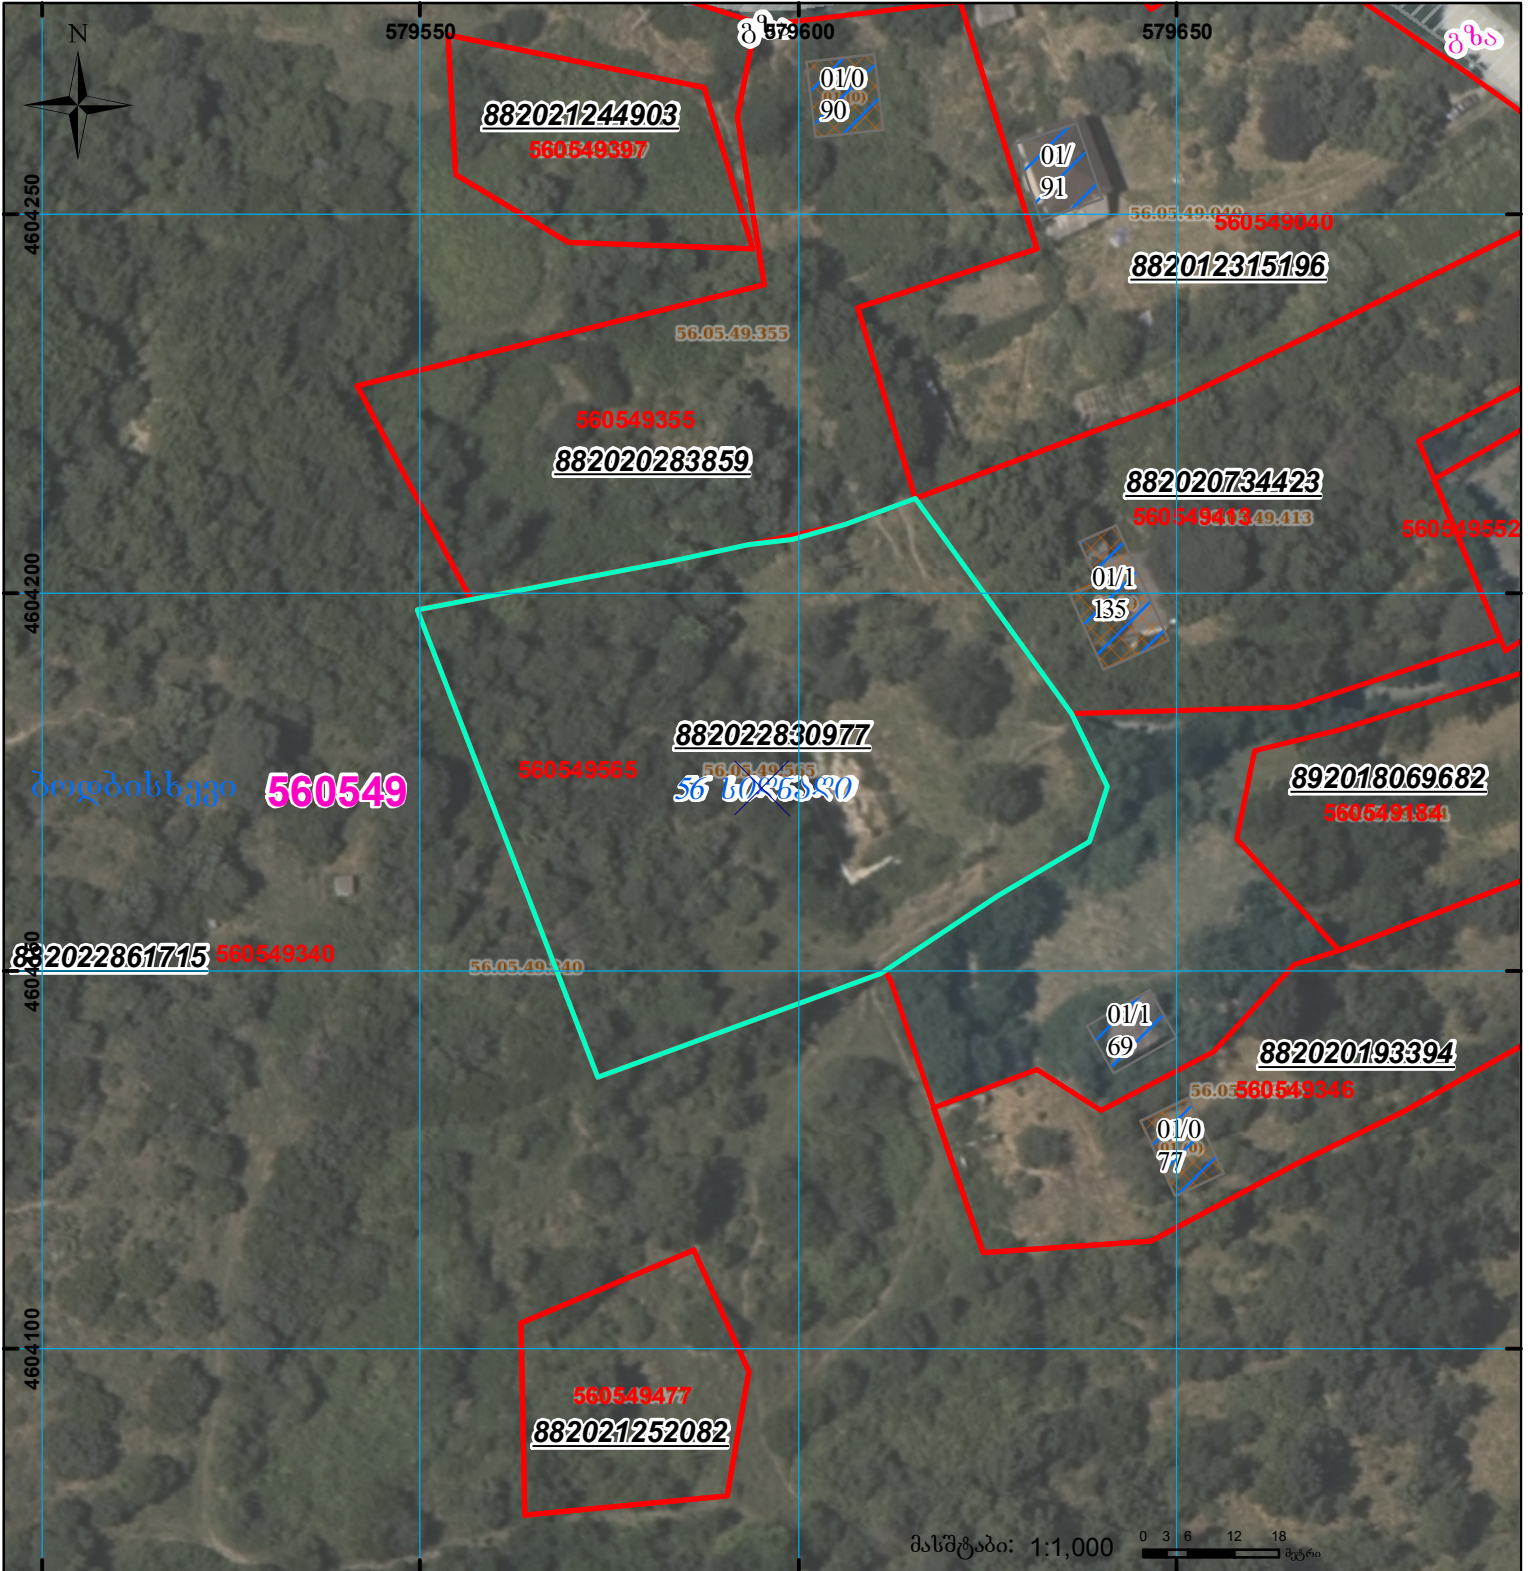

შენობა-ნაგებობა, პირობითი ნომერი/სართულიანობა	ვალდებულება	სარეგისტრაციოდ წარმოდგენილი ნაკვეთი
მიწის ნაკვეთის საკადასტრო საზღვარი	მშენებარე ნაკვეთი	საზობრივი ნაკვეთი

UTM (საერთაშორისო) სისტემის კოორდ.