



საქართველოს იუსტიციის სამინისტრო  
საჯარო რეგისტრის ეროვნული სააგენტო

საკადასტრო გეგმა

საჯარო რეგისტრის ეროვნული სააგენტო

მიწის ნაკვეთის საკადასტრო კოდი: 57 06 60 234


განცხადების რეგისტრაციის ნომერი: 882012981877

მიწის ნაკვეთის ფართობი: 7481 კვ.მ.


ღანიშნულება: არასასოფლო-სამეურნეო

კატეგორია:

მომზადების თარიღი: 18.10.2012

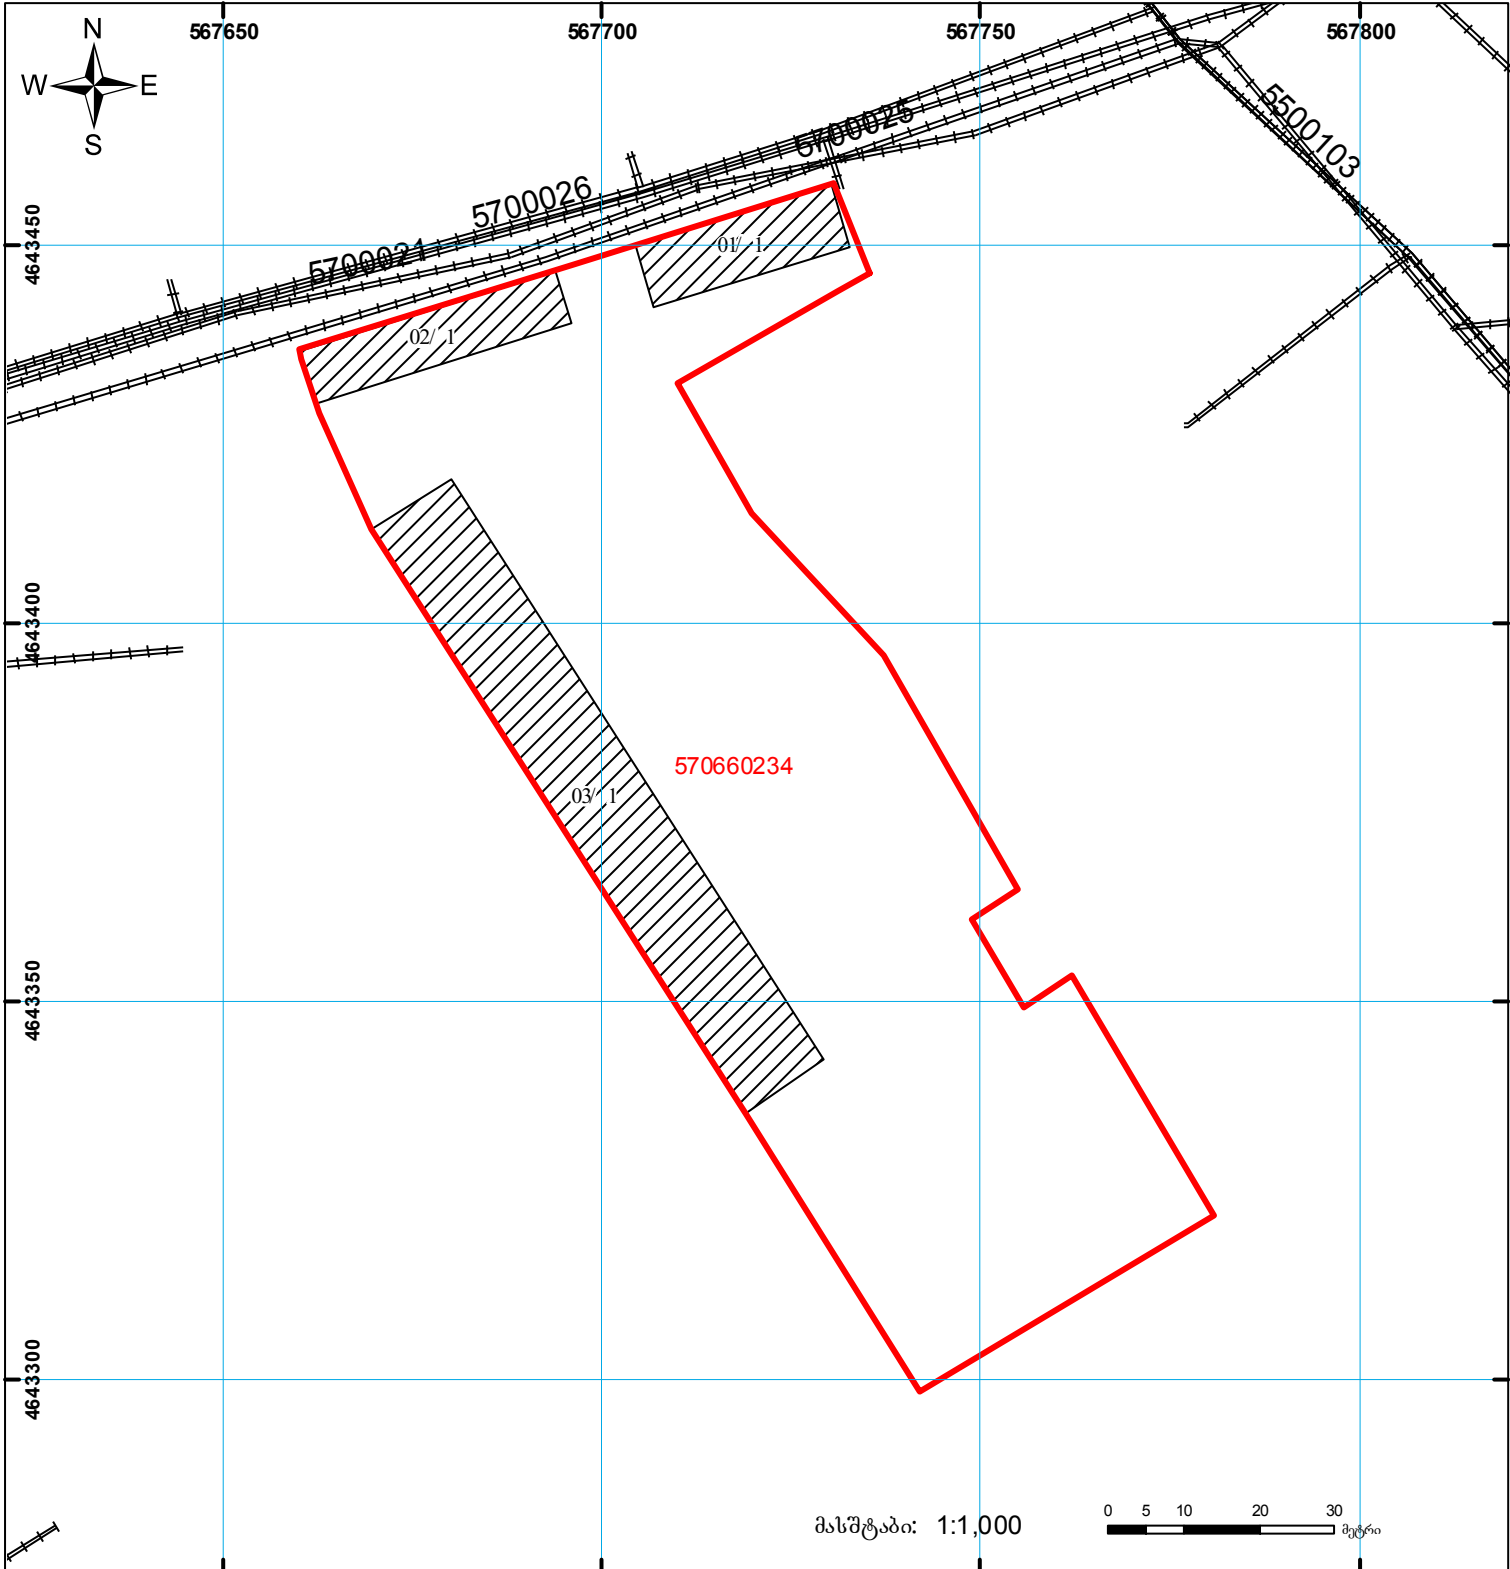

მასშტაბი: 1:1,000

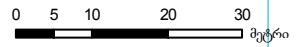

	შენიშნა-ნაგებობა, პირობითი ნომერი/სართულიანობა		ვალდებულება		საზობრივი ნაგებობა
	მიწის ნაკვეთის საკადასტრო საზღვარი		მშენებარე ნაგებობა		სახელმწიფო ტყის ფონდი

0.00  
000  
UTM (საერთაშორისო) სისტემის კოორდ.