



საკადასტრო გეგმა

საქართველოს ეროვნული სააგენტო

საკადასტრო კოდი:

29.07.35.647

ნაკვეთის დანიშნულება:

სასოფლო-სამეურნეო(საკარმიდამო)

განცხადების ნომერი:


882026408849

ფართობი:

2143 კვ.მ (WGS 84 / UTM zone 38N)

მომზადების თარიღი:

15/05/2026

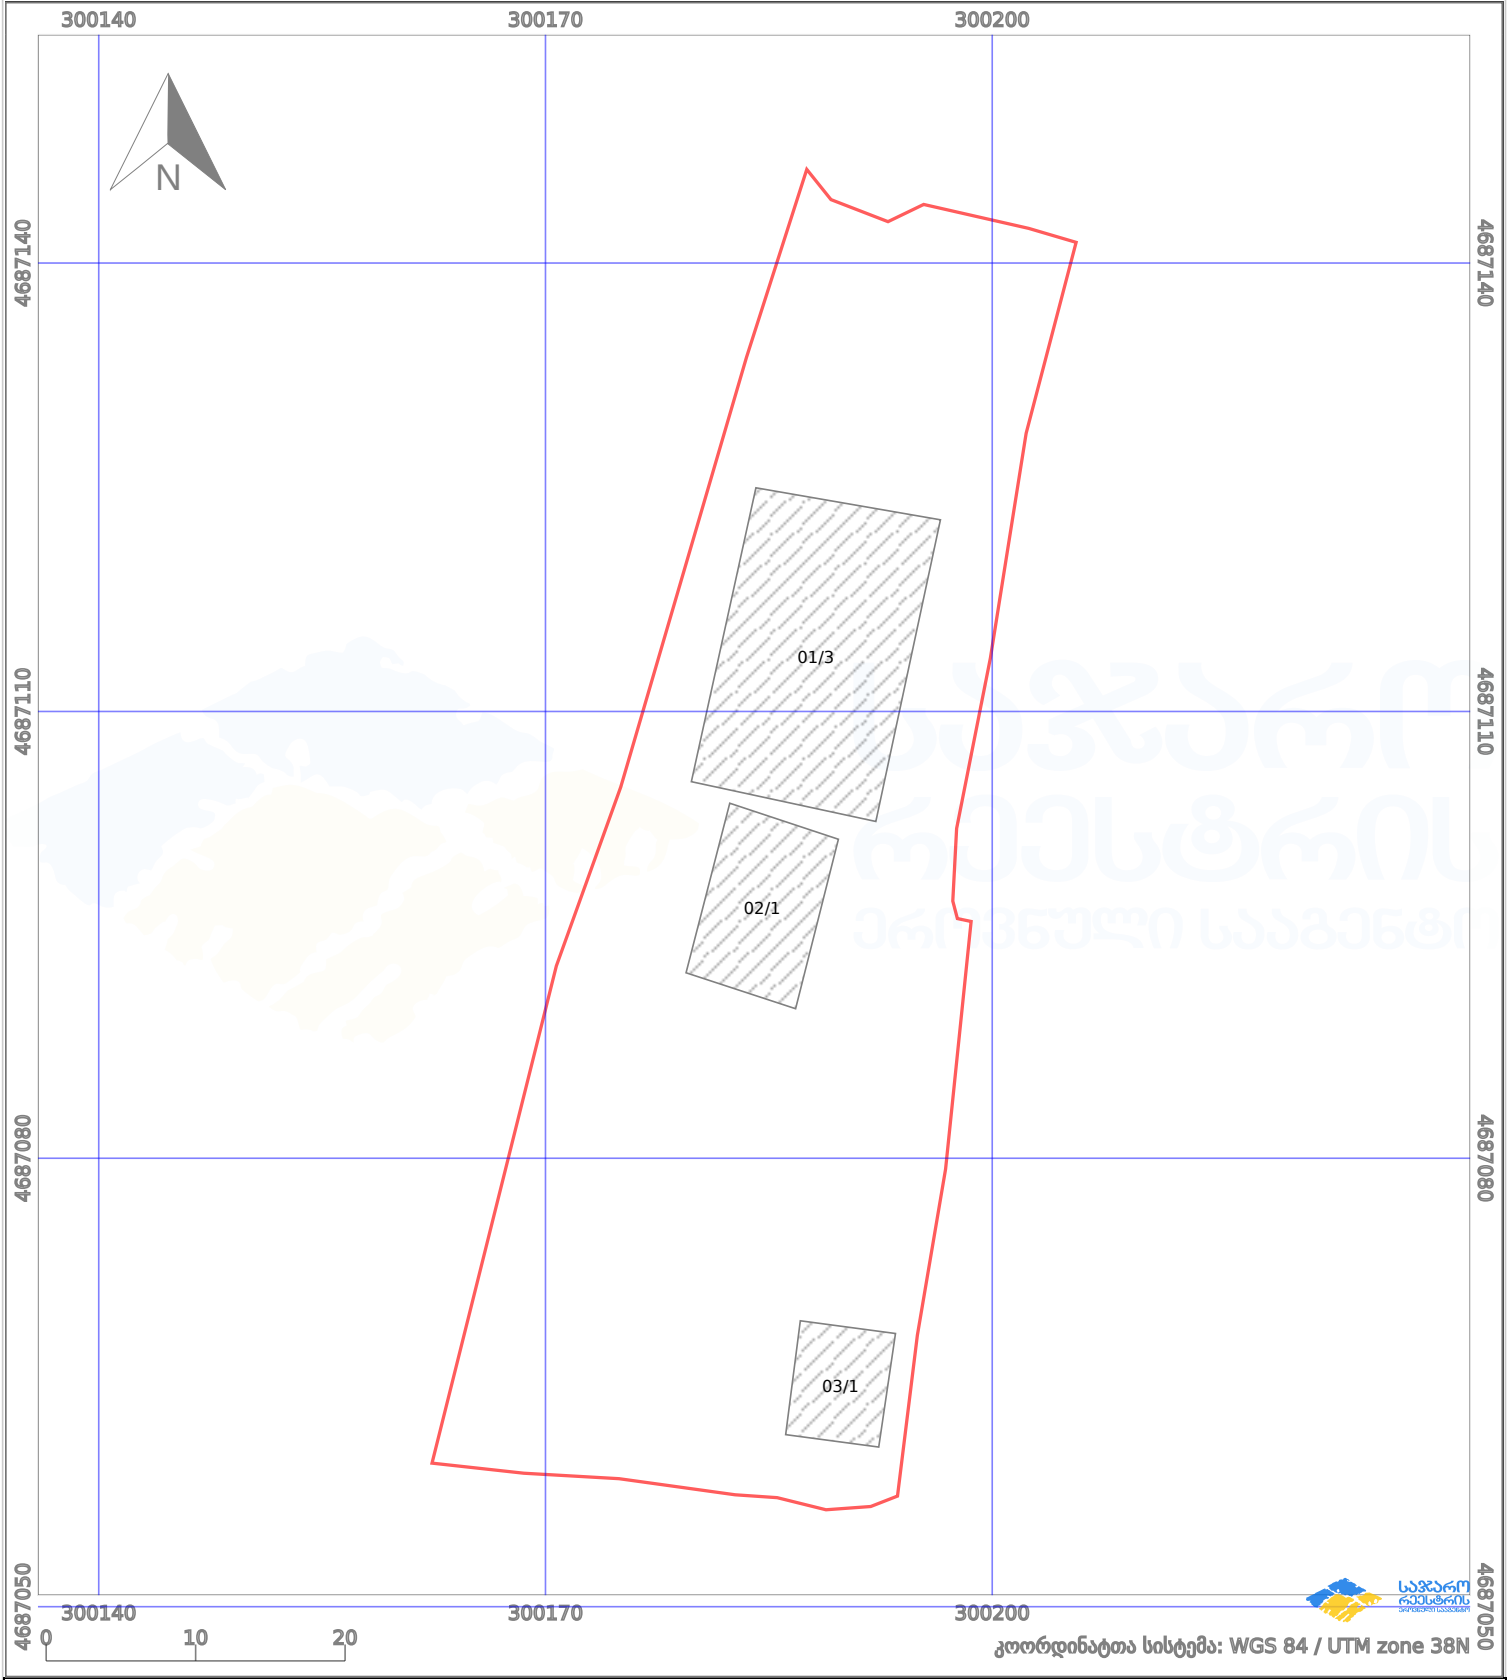

კოორდინატთა სისტემა: WGS 84 / UTM zone 38N

პირობითი აღნიშვნები:

	ნაკვეთის საზღვარი		მშენებარე ნაგებობა		02/4	ამენებული ნაგებობა		მინისქვეშა ნაგებობა
	საზღვრივი ნაგებობა		ტყის ფონდი			ვალდებულება		ქარსაფარი ბოლი