



საკადასტრო გეგმა

საჯარო რეესტრის ეროვნული
სააგენტო

საკადასტრო კოდი: **27.03.43.345**

განცხადების ნომერი: **882020722100**


მომზადების თარიღი: **07/12/2020**

ნაკვეთის დანიშნულება:

ფართობი:

სასოფლო-სამეურნეო

4900 კვ.მ (WGS 84 / UTM zone 38N)

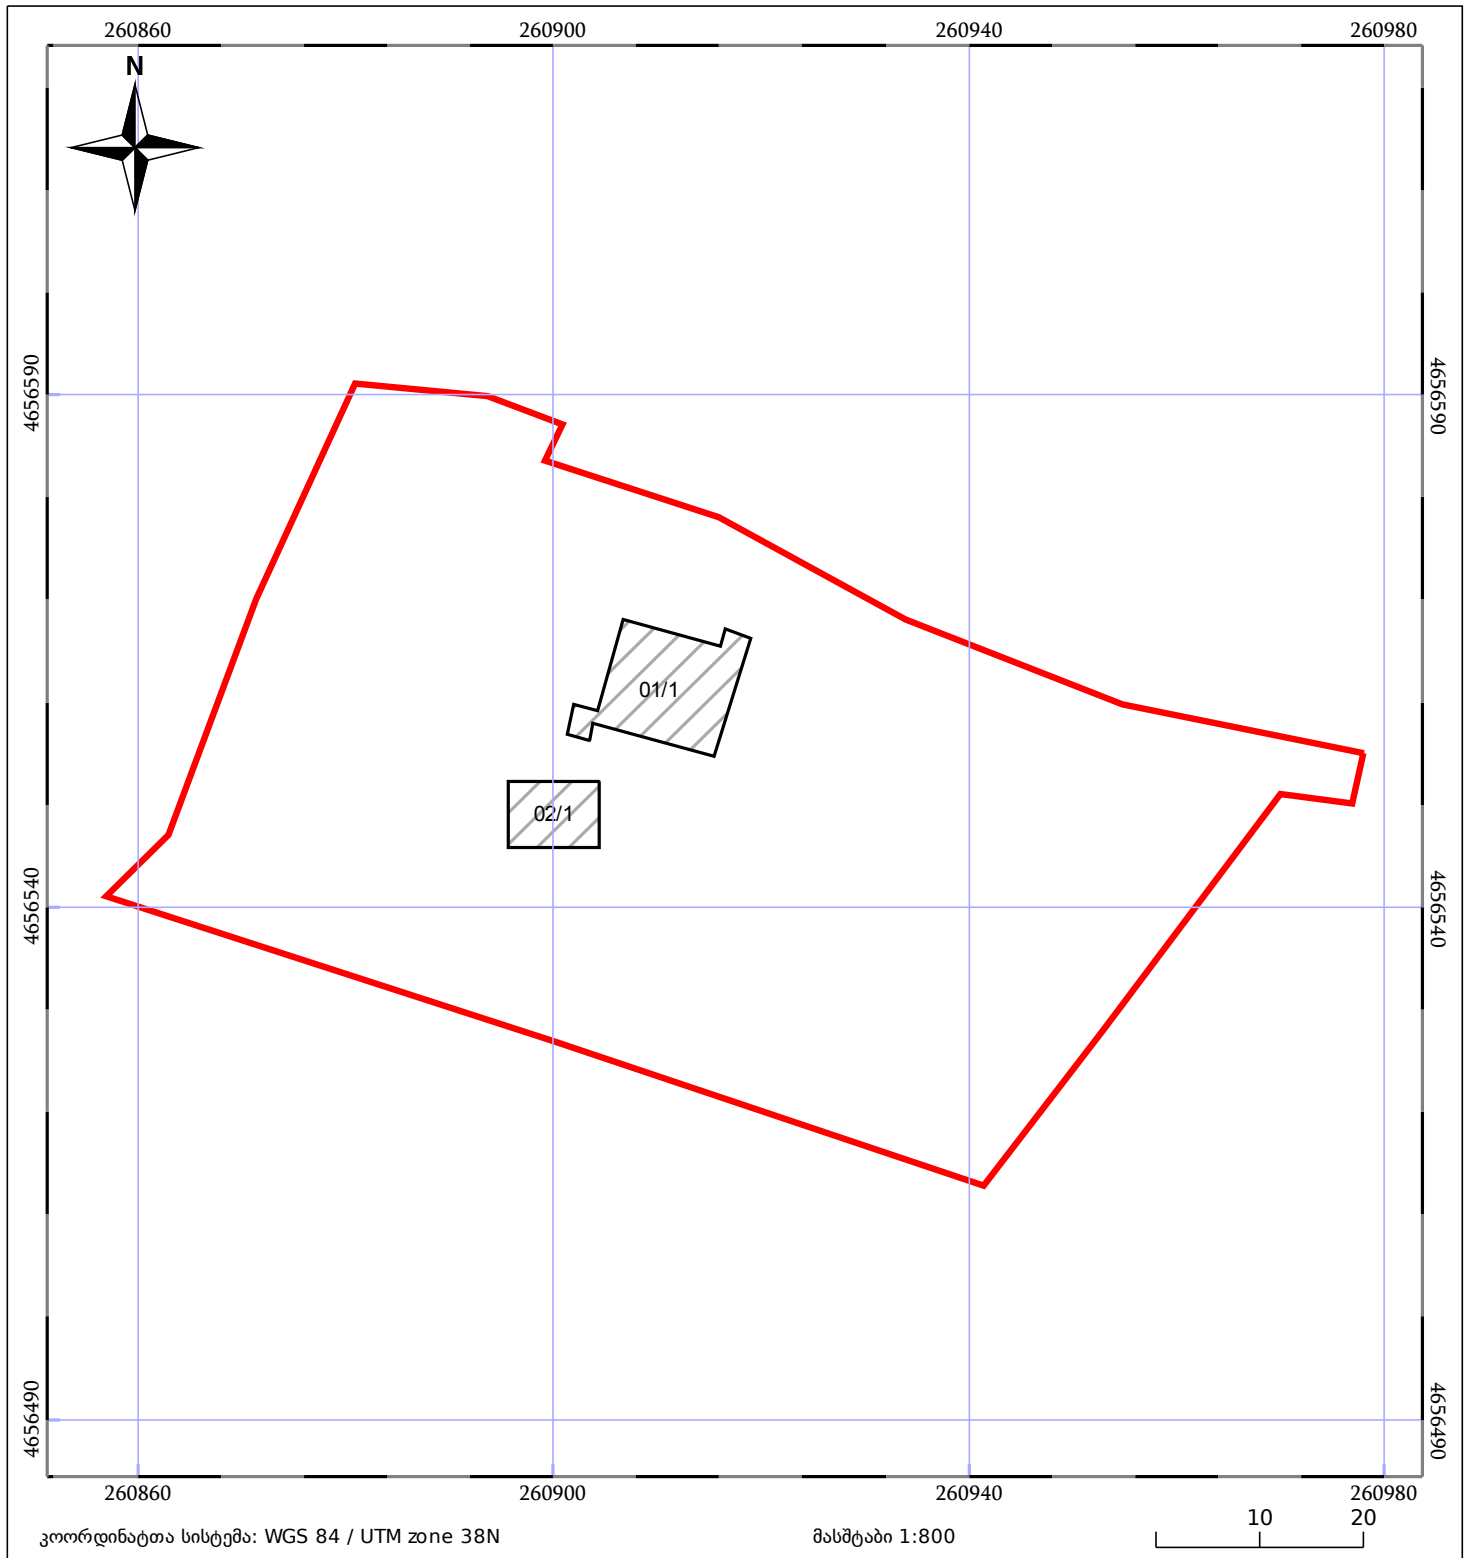

05/25	მშენებარე ნაგებობა	05/25	შენობა/ნაგებობა		ტყის ფონდი
	ნაკვეთის საკადასტრო საზღვარი		ხაზობრივი ნაგებობა		ვალდებულება