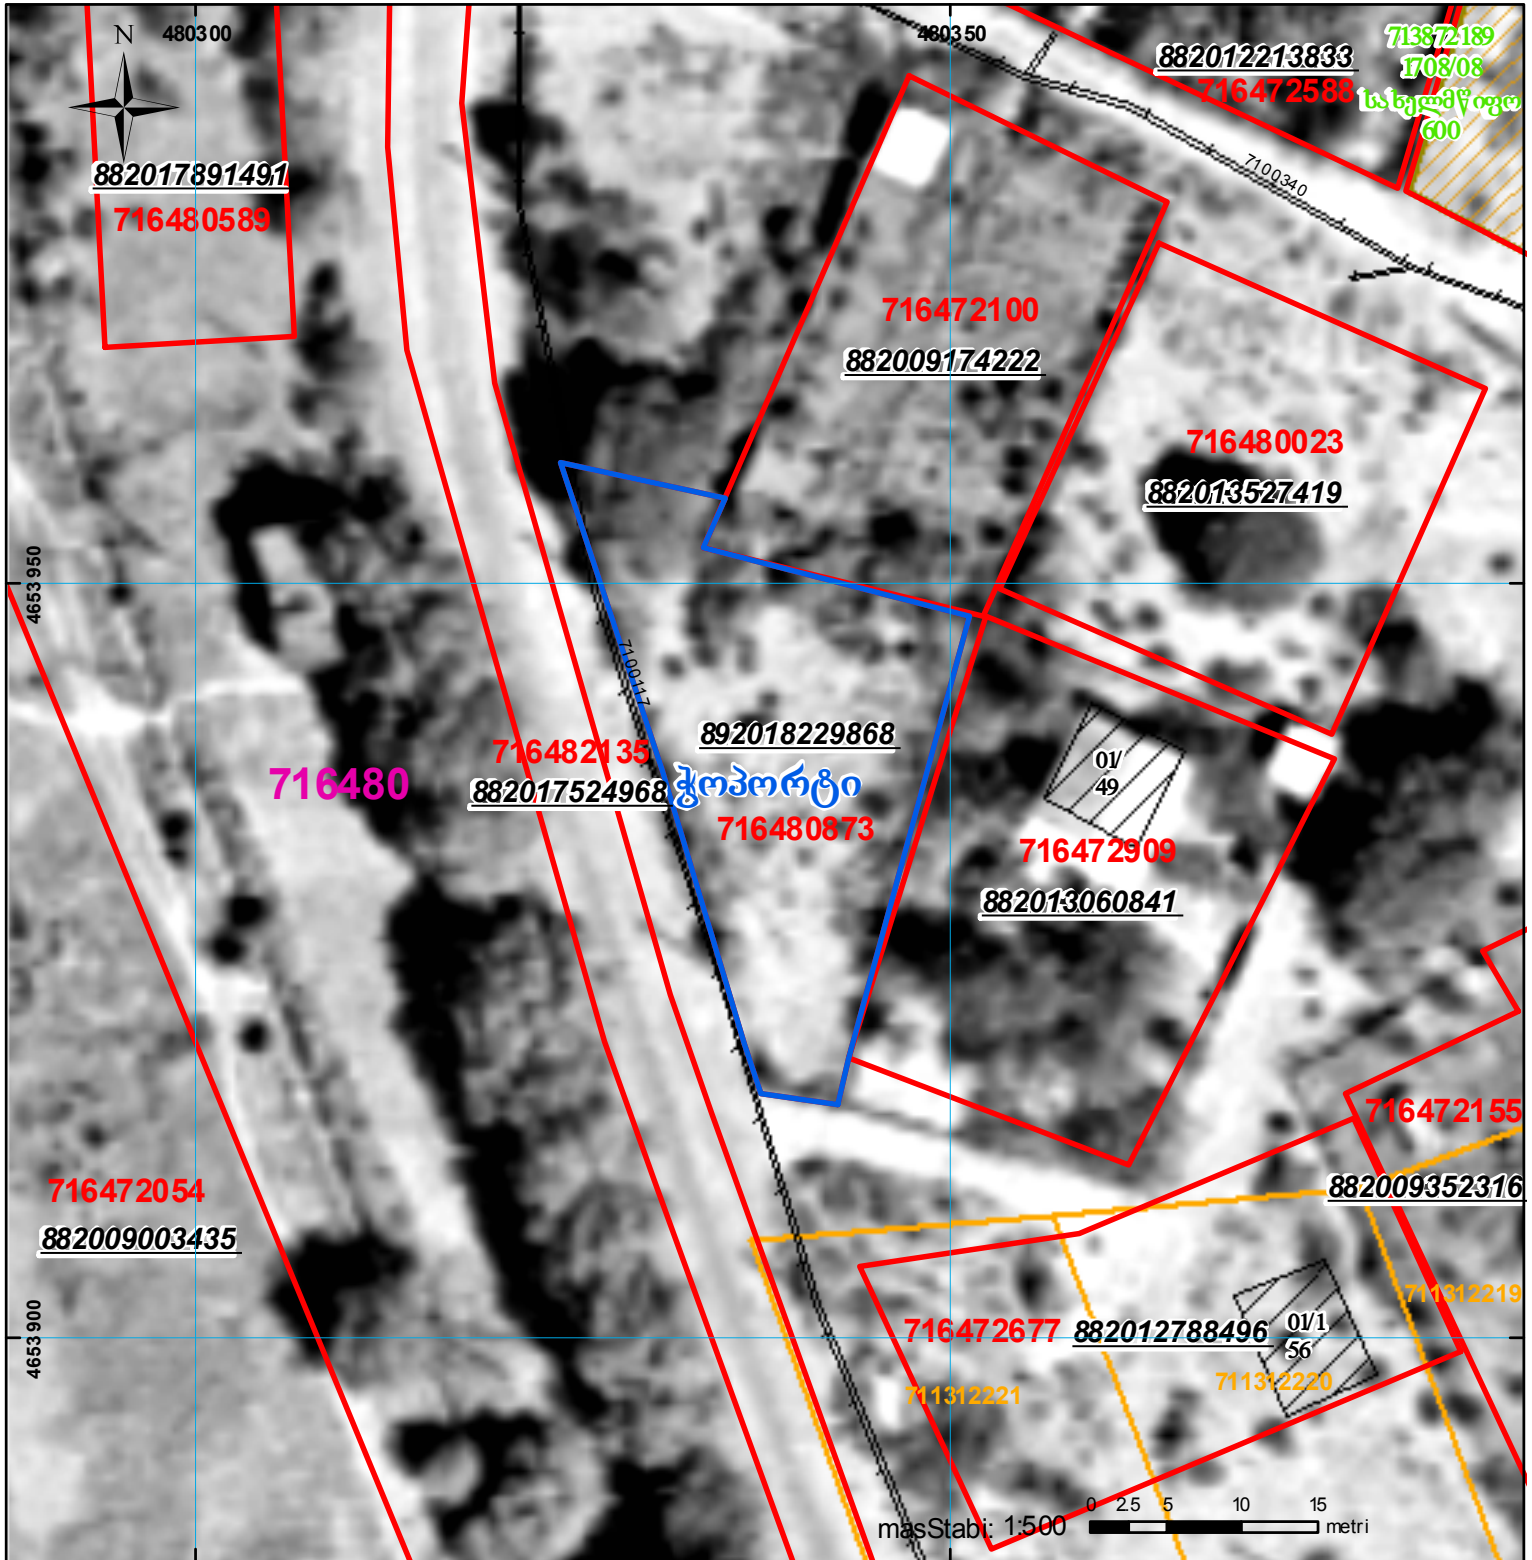
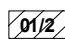

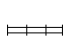




მიწის ნაკვეთის საკადასტრო კოდი:
 განცხადების რეგისტრაციის ნომერი:
 მიწის ნაკვეთის ფართობი:
 დანიშნულება:
 მომზადების თარიღი:

71 64 80 873
 892018229868
 567 კვ.მ.

20.03.18



	შენიშვნა-ნაკვობა, პირობითი ნომერი/სართულიანობა		ვალდებულება		საზოგადოებრივი ნაკვობა
	მიწის ნაკვეთის საკადასტრო საზღვარი		მშენებარე ნაკვობა		

UTM (საერთაშორისო) სისტემის კოორდ.