




საქართველოს იუსტიციის სამინისტრო
საჯარო რეგისტრის ეროვნული სააგენტო

საკადასტრო გეგმა

საჯარო რეგისტრის
ეროვნული სააგენტო

მიწის ნაკვეთის საკადასტრო კოდი: 01.10.06.014.043
განცხადების რეგისტრაციის ნომერი 882009215729
მიწის ნაკვეთის ფართობი: 4170 კვ.მ.
ღანიშნულება: არასასოფლო-სამეურნეო
პროგნოზის თარიღი 04.08.09

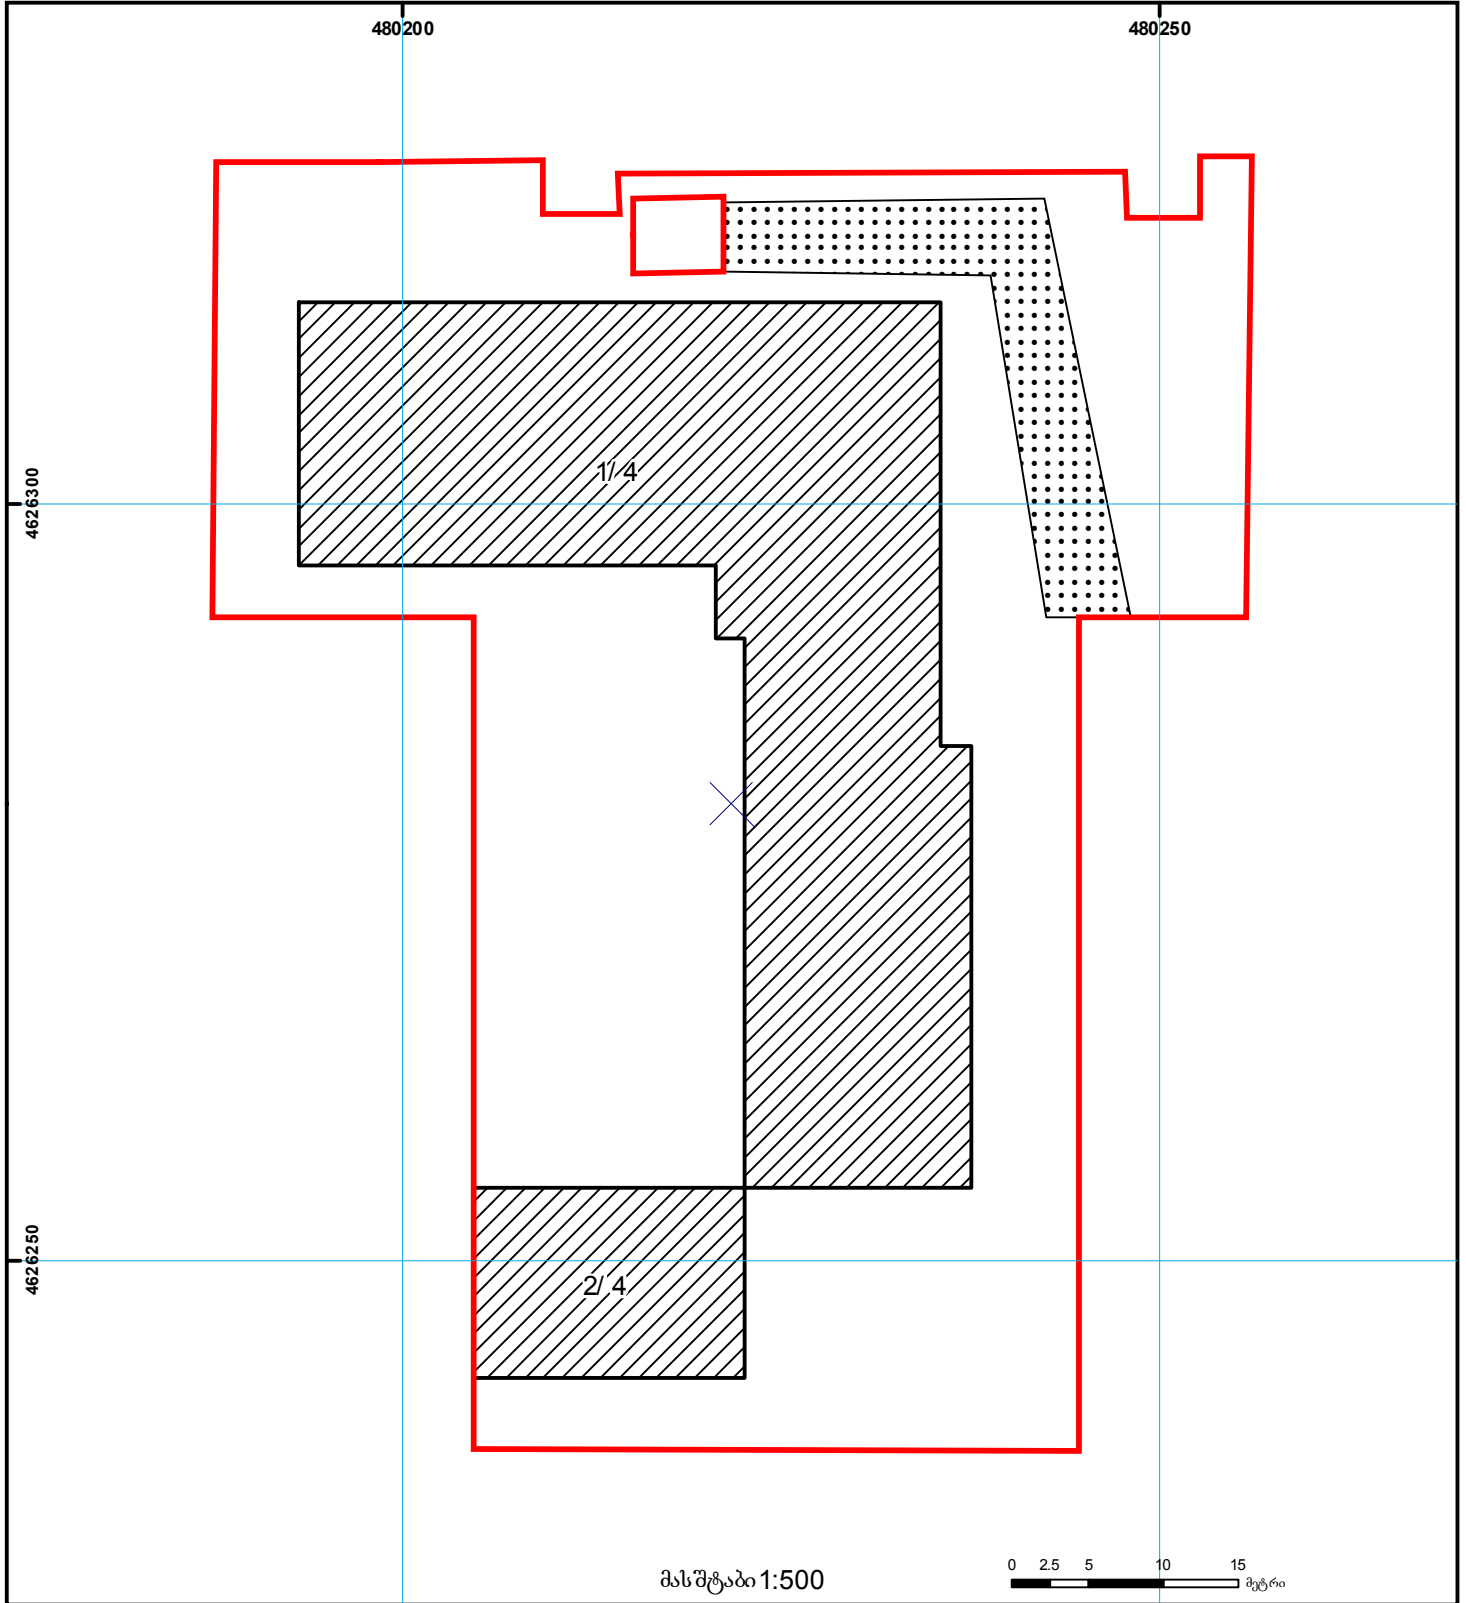

მასშტაბი 1:500



- შენობა-ნაგებობა, პირობითი ნომერი/სართულიანობა
- ვადებულება
- მიწის ნაკვეთის საკადასტრო საზღვარი
- მშენებარე ნაგებობა
- საზოგადოებრივი ნაგებობა

000
UTM (საერთაშორისო) სისტემის კოორდ.