


მიწის ნაკვეთის საკადასტრო კოდი: **811013362**
 ბანაცხადების რეგისტრაციის ნომერი: **882026276043**
 მიწის ნაკვეთის ფართობი: **2000 კვ.მ.**
 დანიშნულება:
 მომზადების თარიღი: **02.04.26**

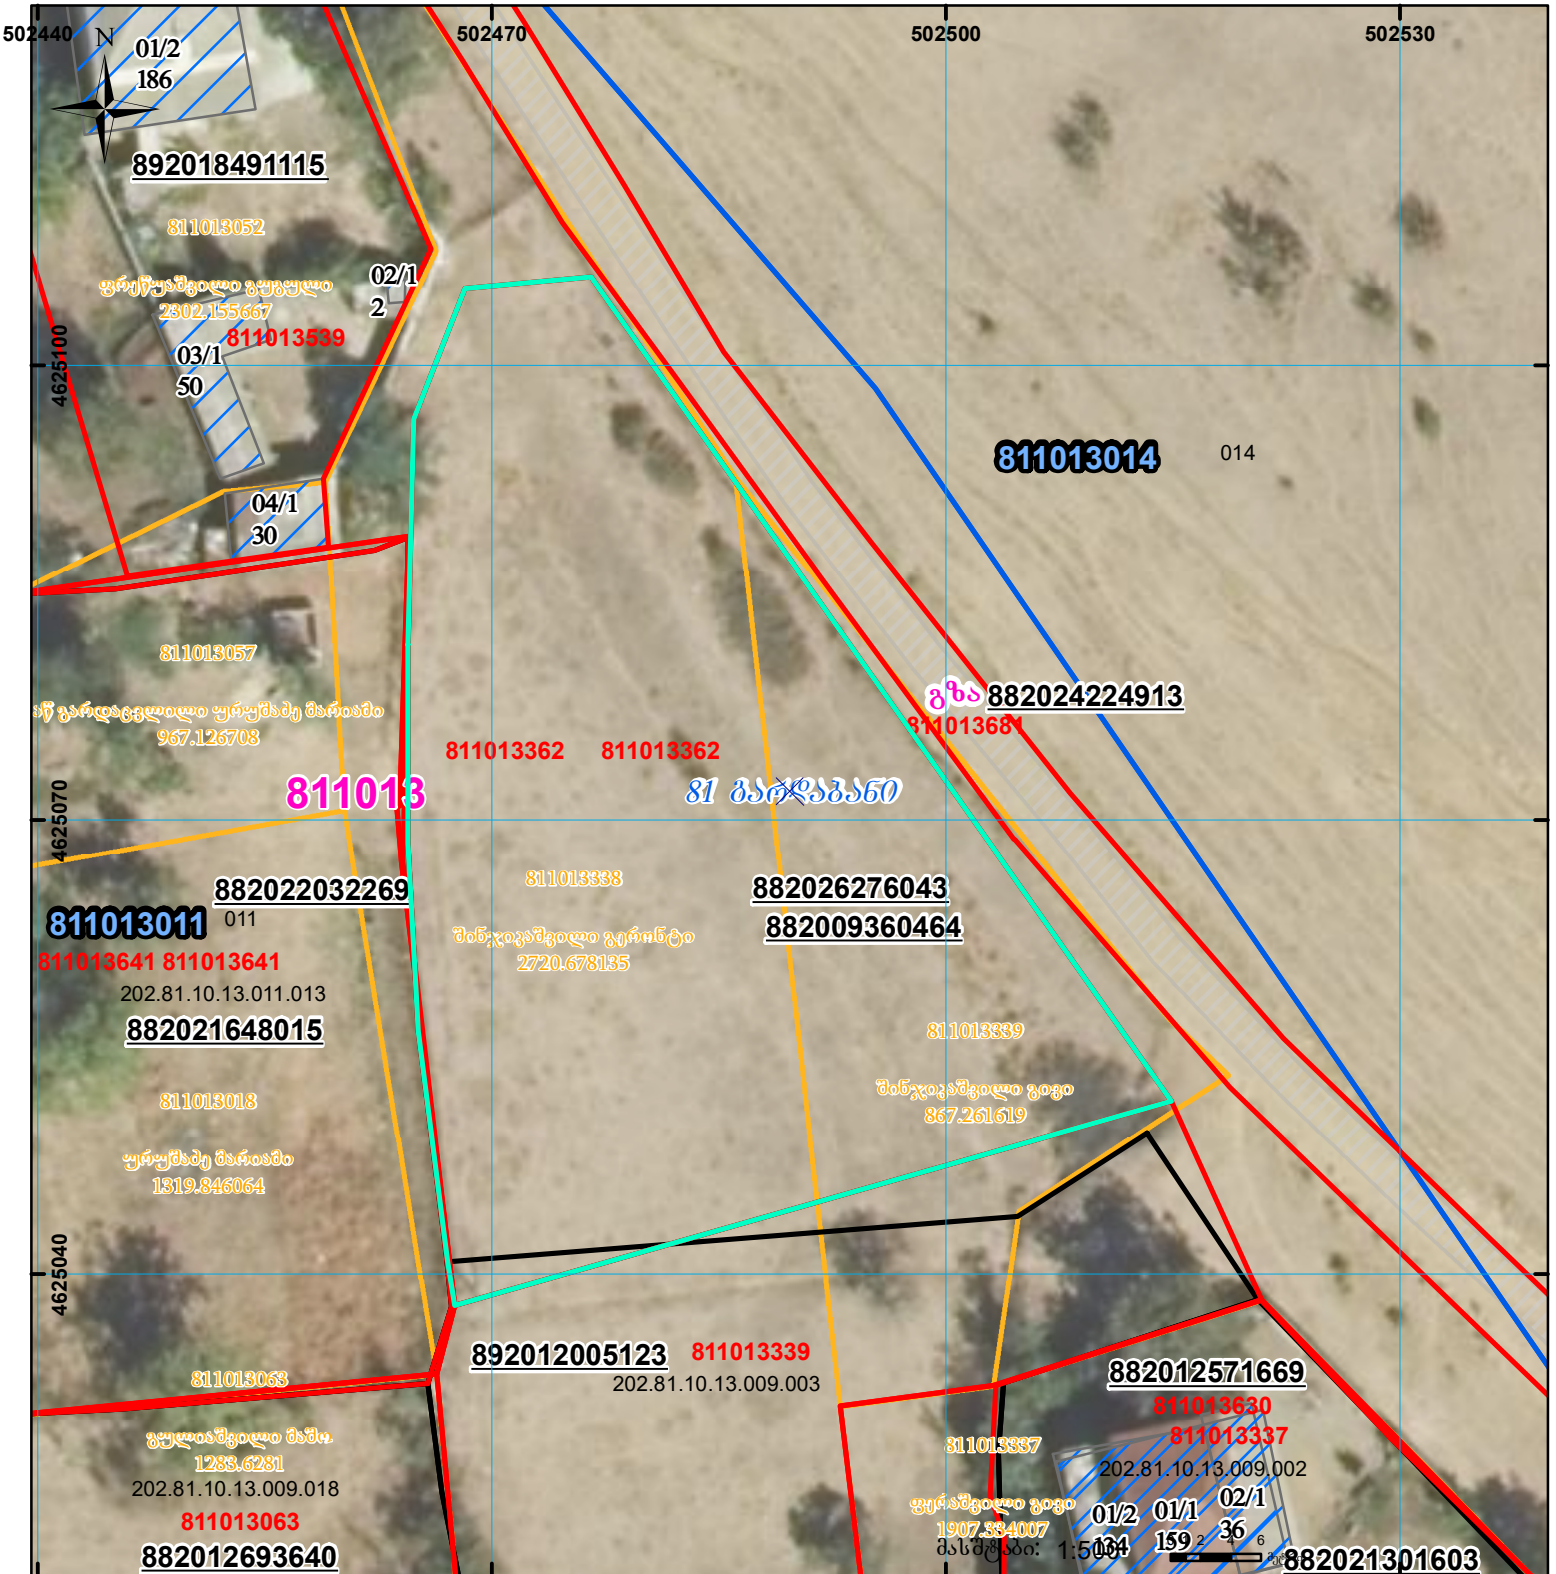

	შენიშნული ნაკვეთი, პირობითი ნომერი/სართულიანობა		კალდებულება		სარეგისტრაციო წარმოდგენილი ნაკვეთი
	მიწის ნაკვეთის საკადასტრო საზღვარი		შუენებარე ნაკვეთობა		საზოგადოებრივი ნაკვეთობა

UTM (საერთაშორისო) სისტემის კოორდ.