



საკადასტრო გეგმა

საჯარო რეესტრის ეროვნული
სააგენტო

საკადასტრო კოდი: **69.06.52.327**

განცხადების ნომერი: **892023152344**


მომზადების თარიღი: **20/10/2023**

ნაკვეთის დანიშნულება:

ფართობი:

სასოფლო-სამეურნეო

784 კვ.მ (WGS 84 / UTM zone 38N)

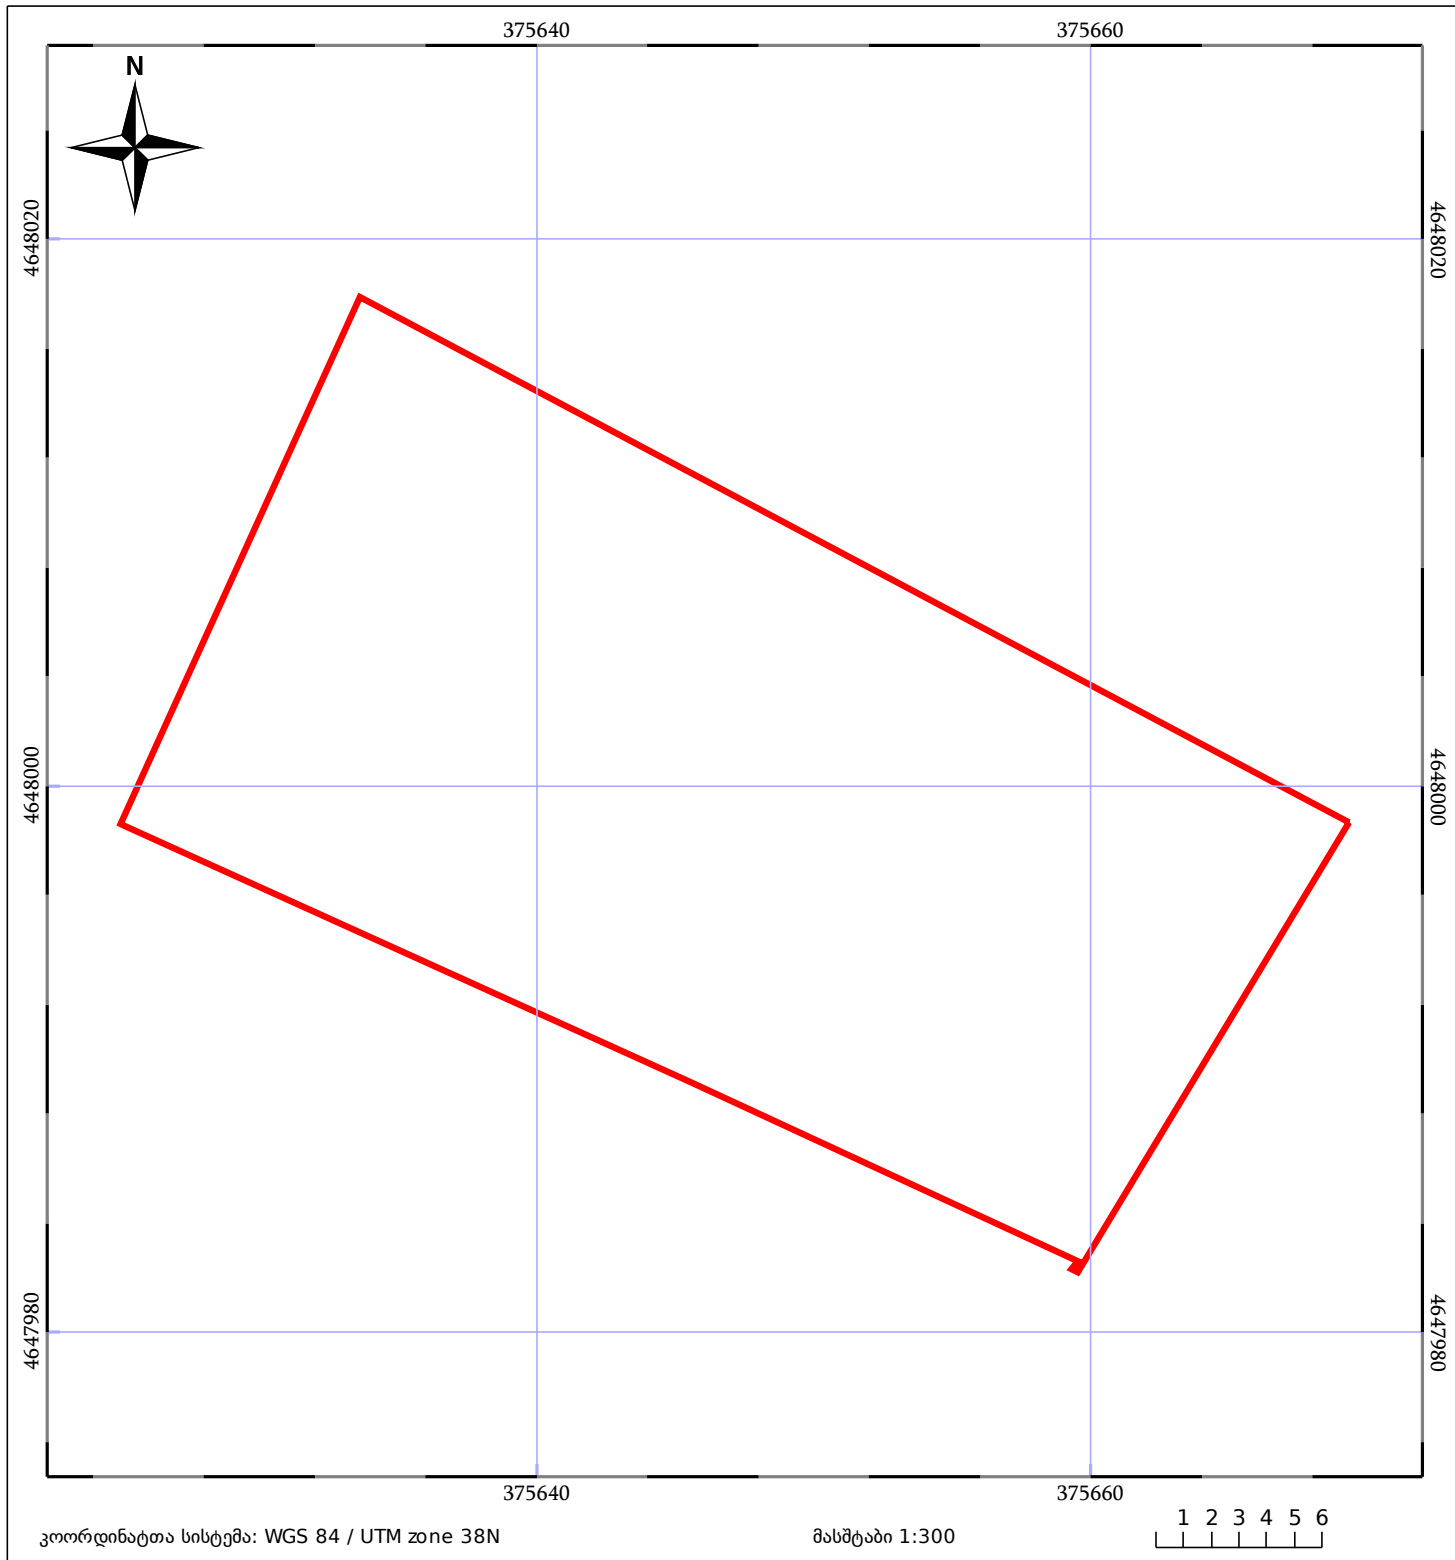

05/25 მშენებარე ნაგებობა	ნაკვეთის საკადასტრო საზღვარი	05/25 შენობა/ნაგებობა
საზოგადოებრივი ნაგებობა	ტყის ფონდი	ვალდებულება