



საკადასტრო გეგმა

საჯარო რეესტრის ეროვნული
სააგენტო

საკადასტრო კოდი: **01.11.13.010.050**

განცხადების ნომერი: **892018091421**


მომზადების თარიღი: **07/02/2018**

ნაკვეთის დანიშნულება:

ფართობი:

არასასოფლო სამეურნეო

66 კვ.მ (WGS 84 / UTM zone 38N)

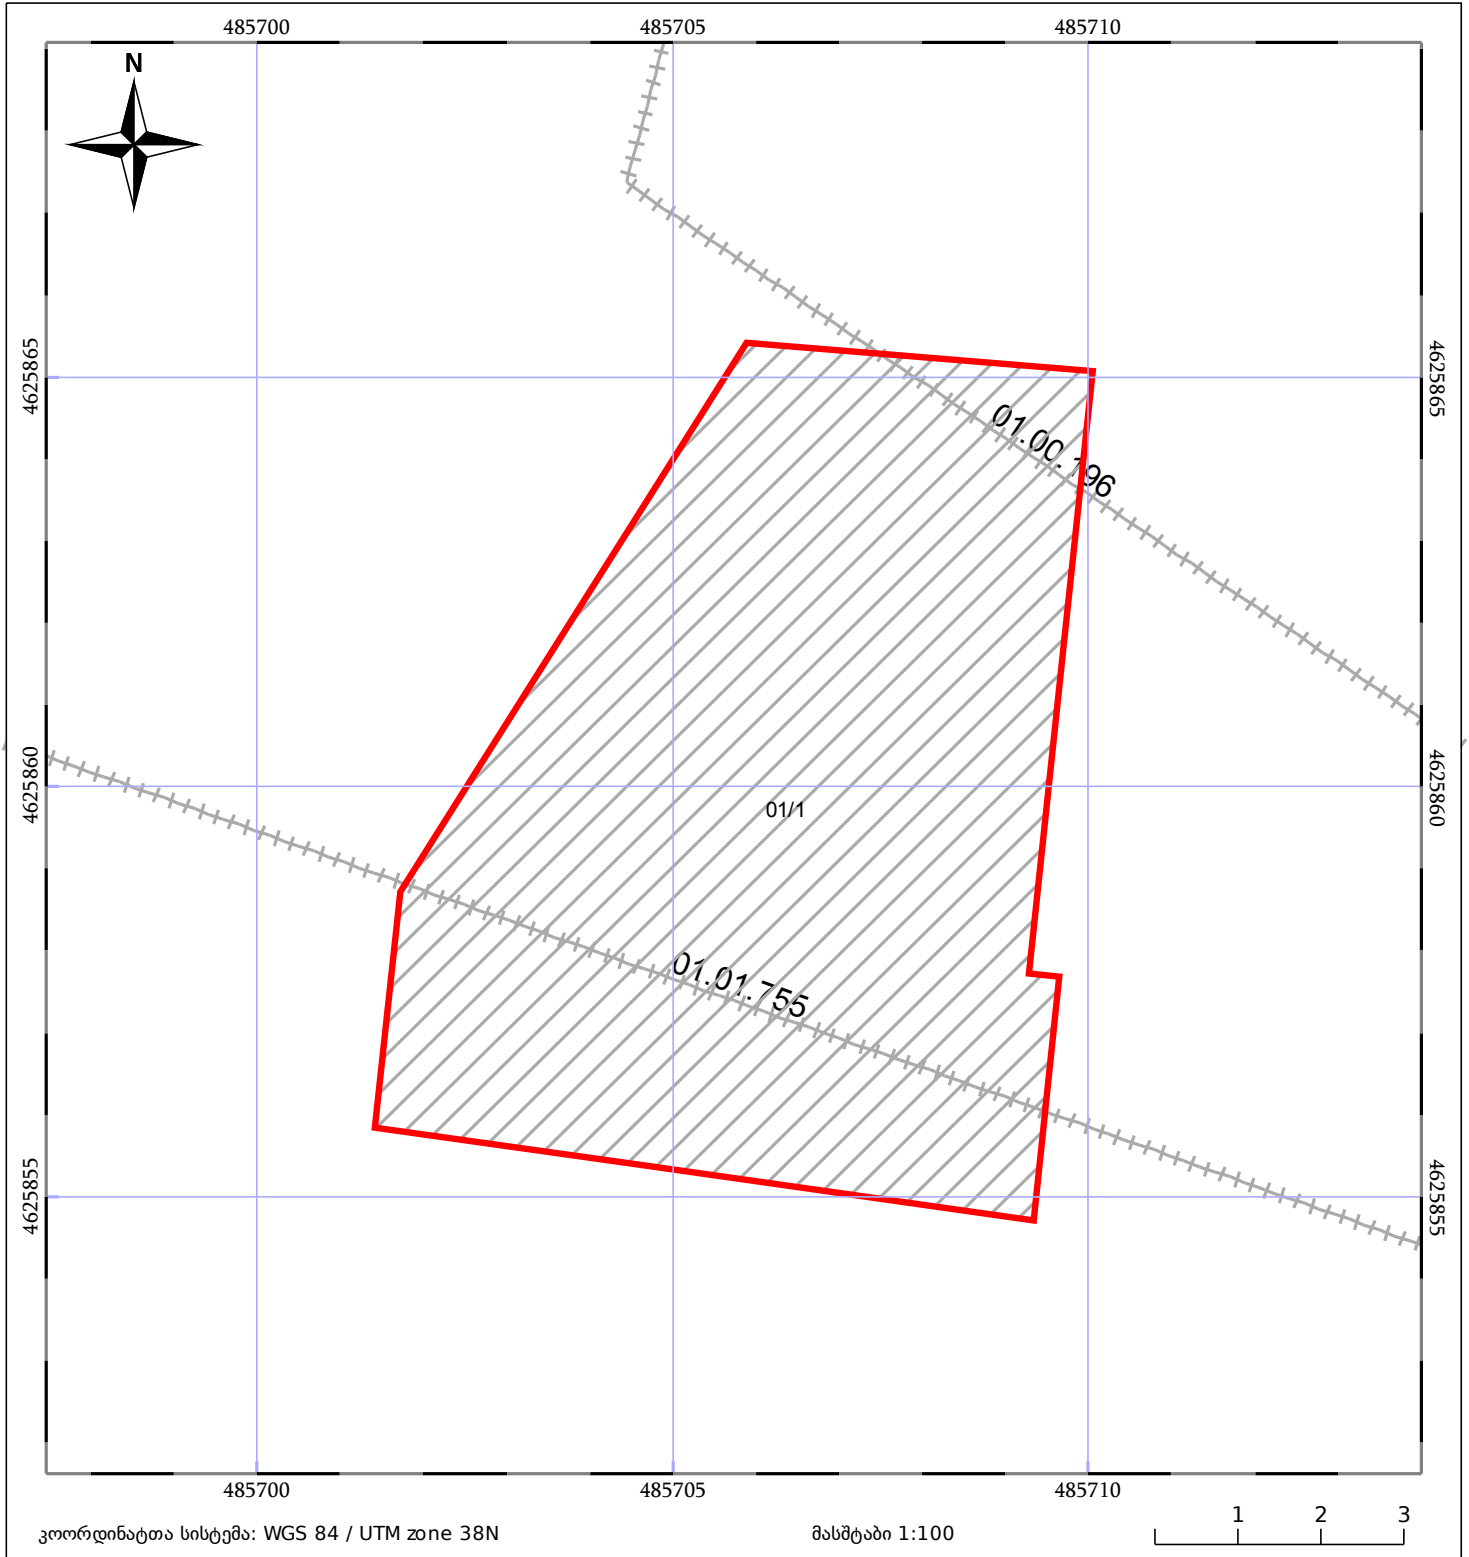

05/25	შენიშნული ნაკვეთი	05/25	შენიშნული ნაკვეთი		ტყის ფონდი
	ნაკვეთის საკადასტრო საზღვარი		საზღვრული ნაკვეთი		ვალდებულება