


მიწის ნაკვეთის საკადასტრო კოდი: 01.72.13.572.617
 განცხადების რეგისტრაციის ნომერი: 892025129035
 მიწის ნაკვეთის ფართობი: 600 კვ.მ.
 მომზადების თარიღი: 29.09.25

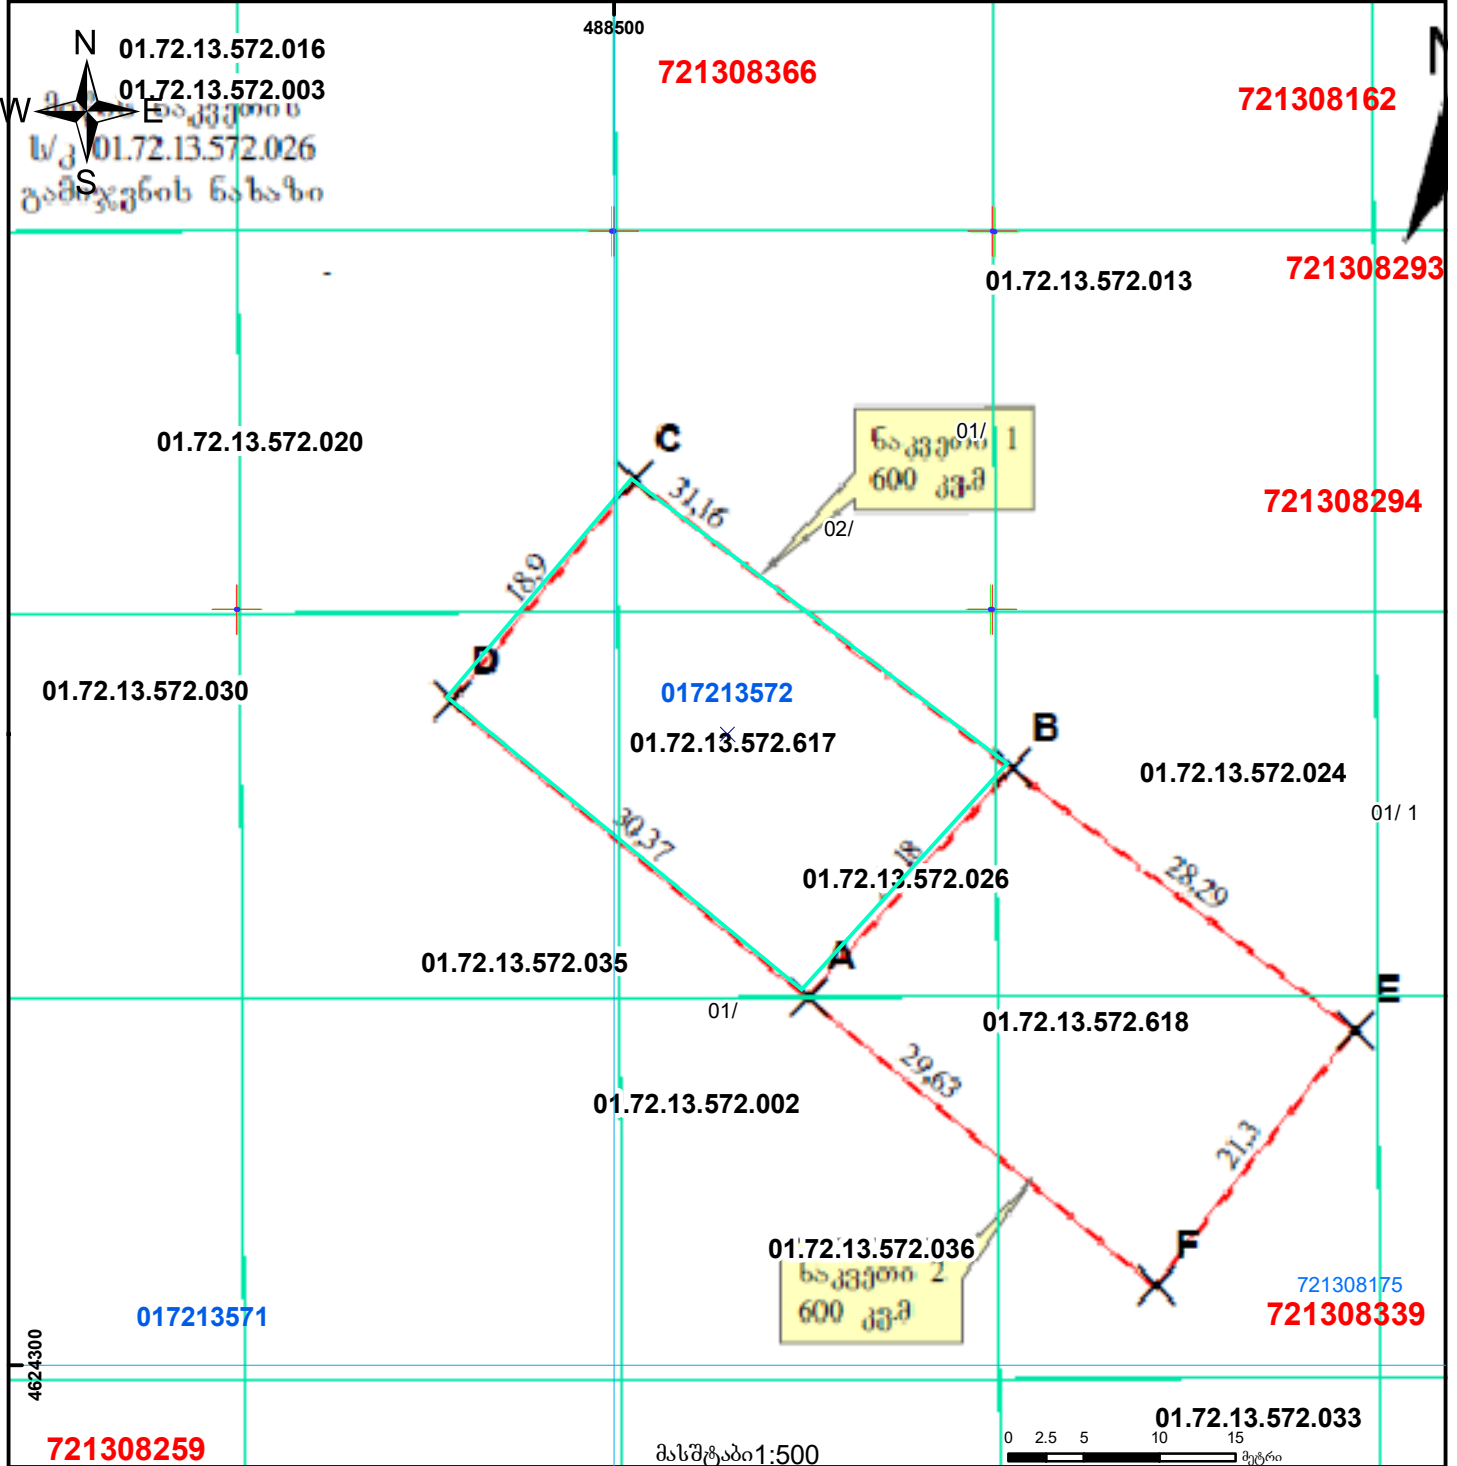

	შენიშნული ნაკვეთი, პირობითი ნომერი/სართულიანობა		ვალდებულება		საზოგადოებრივი ნაკვეთი		მიწისქვეშა ნაკვეთი		UTM (საერთაშორისო) სისტემის კოორდ.
	მიწის ნაკვეთის საკადასტრო საზღვარი		შენიშნული ნაკვეთი		მიწისქვეშა ნაკვეთი				