



საკადასტრო გეგმა

საჯარო რეესტრის ეროვნული
სააგენტო

საკადასტრო კოდი: 81.07.04.699

ნაკვეთის დანიშნულება:


არასასოფლო სამეურნეო

განცხადების ნომერი: 882023640278

ფართობი:

12866 კვ.მ (WGS 84 / UTM zone 38N)

მომზადების თარიღი: 26/06/2023

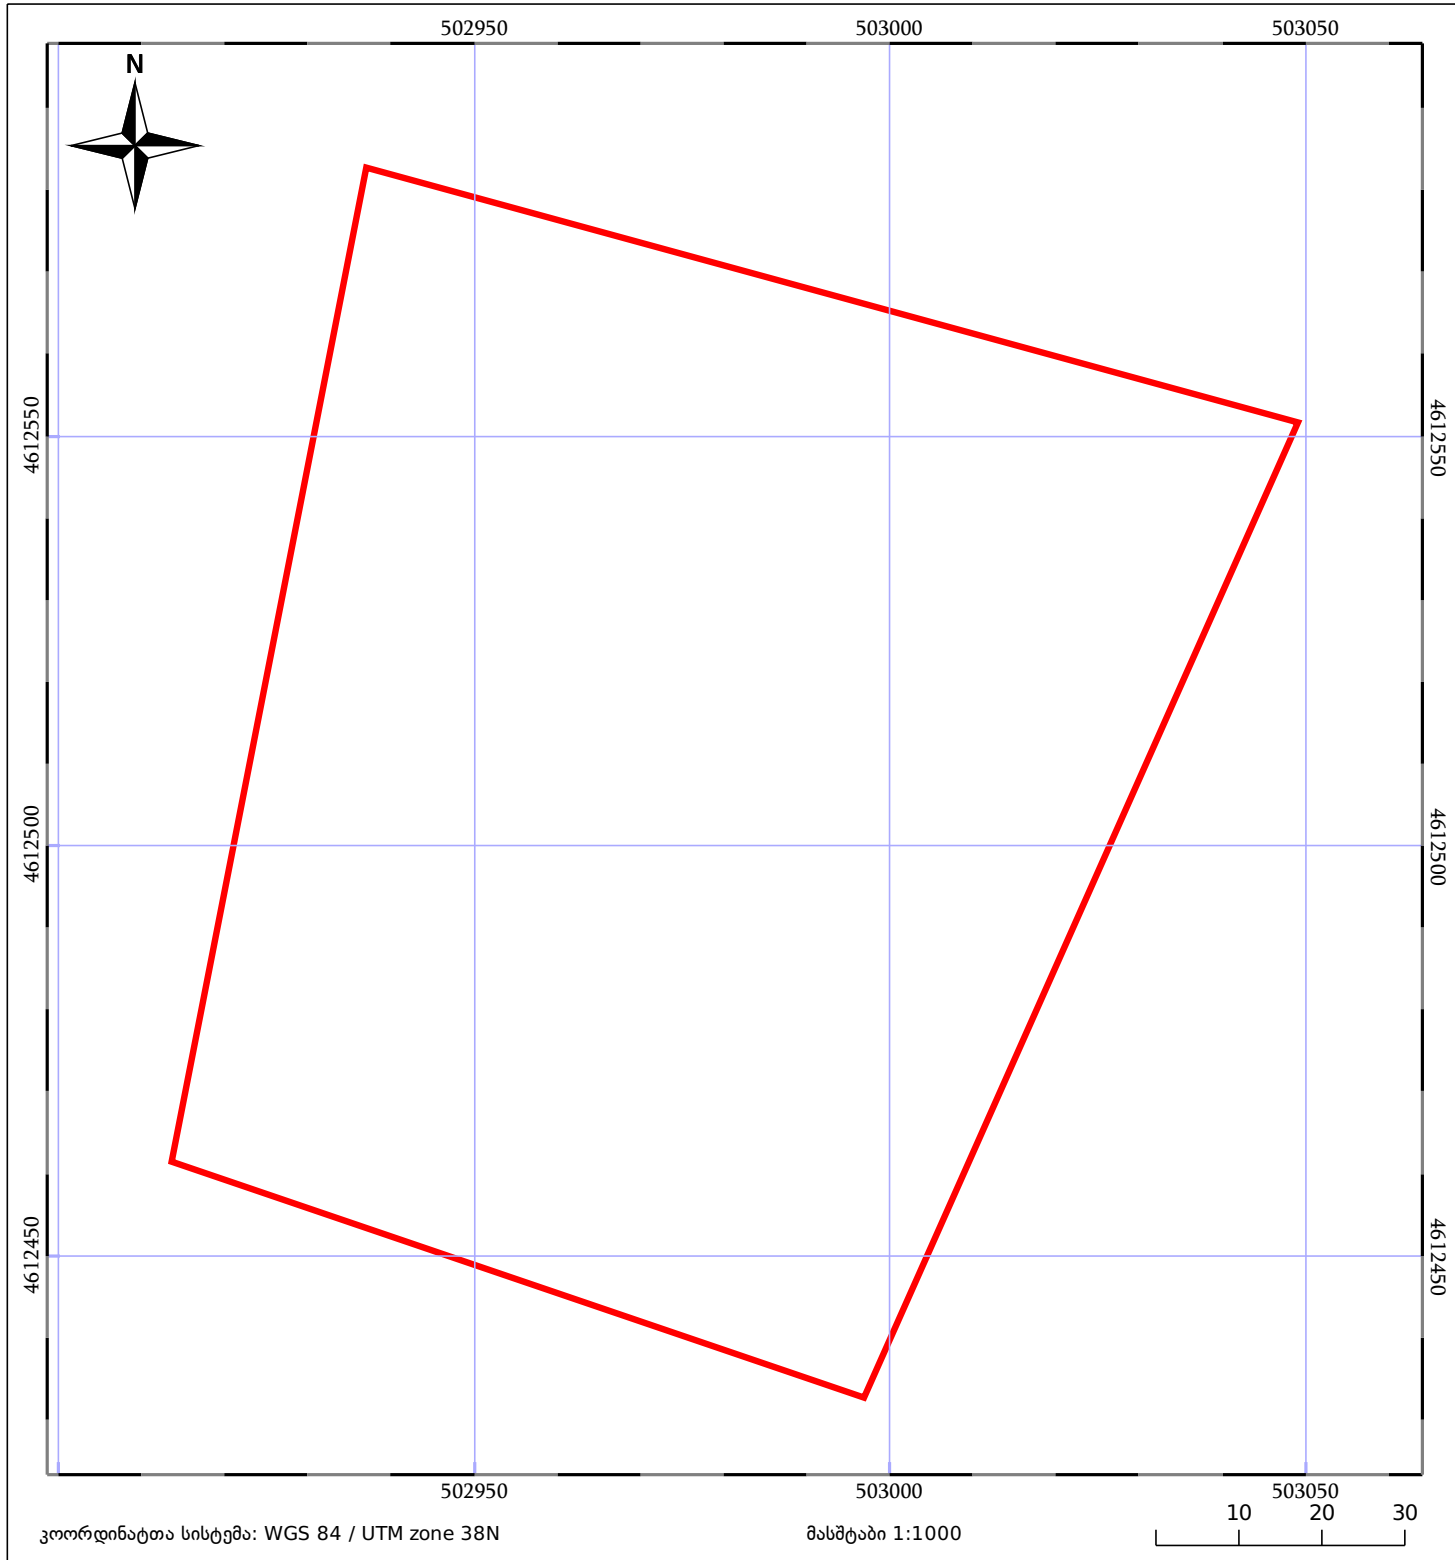

კოორდინატთა სისტემა: WGS 84 / UTM zone 38N

მასშტაბი 1:1000

10 20 30

05/25	მშენებარე ნაგებობა	ნაკვეთის საკადასტრო საზღვარი	05/25	შენობა/ნაგებობა
+++++	ხაზობრივი ნაგებობა	ტყის ფონდი	•••••	ვალდებულება