



საკადასტრო გეგმა

საჯარო რეესტრის ეროვნული
სააგენტო

საკადასტრო კოდი: **68.05.46.345**

ნაკვეთის დანიშნულება:


სასოფლო-სამეურნეო

განცხადების ნომერი: **882019086538**

ფართობი:

593 კვ.მ (WGS 84 / UTM zone 38N)

მომზადების თარიღი: **11/04/2019**

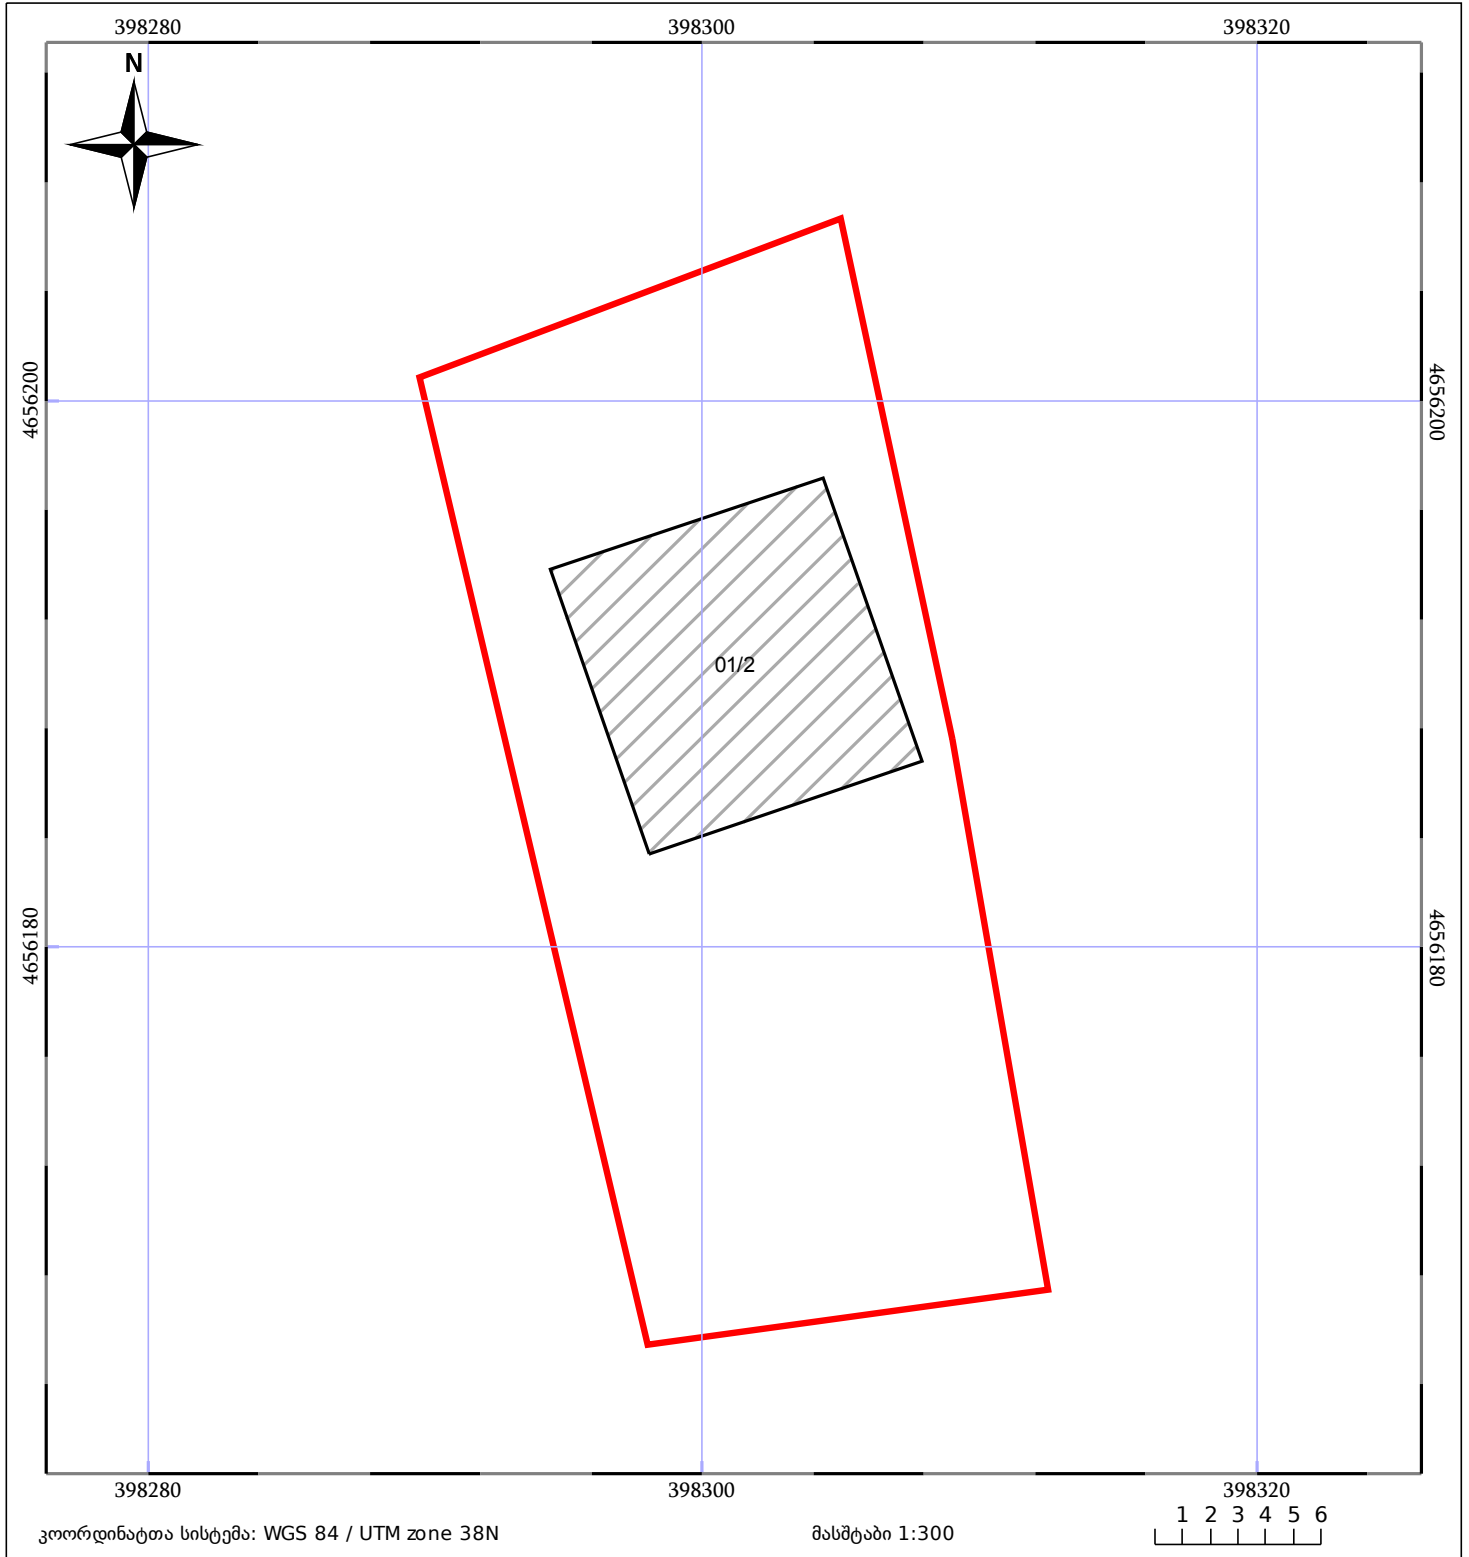

05/25	მშენებარე ნაგებობა	05/25	შენობა/ნაგებობა		ტყის ფონდი
	ნაკვეთის საკადასტრო საზღვარი		სამორივი ნაგებობა		ვალდებულება