


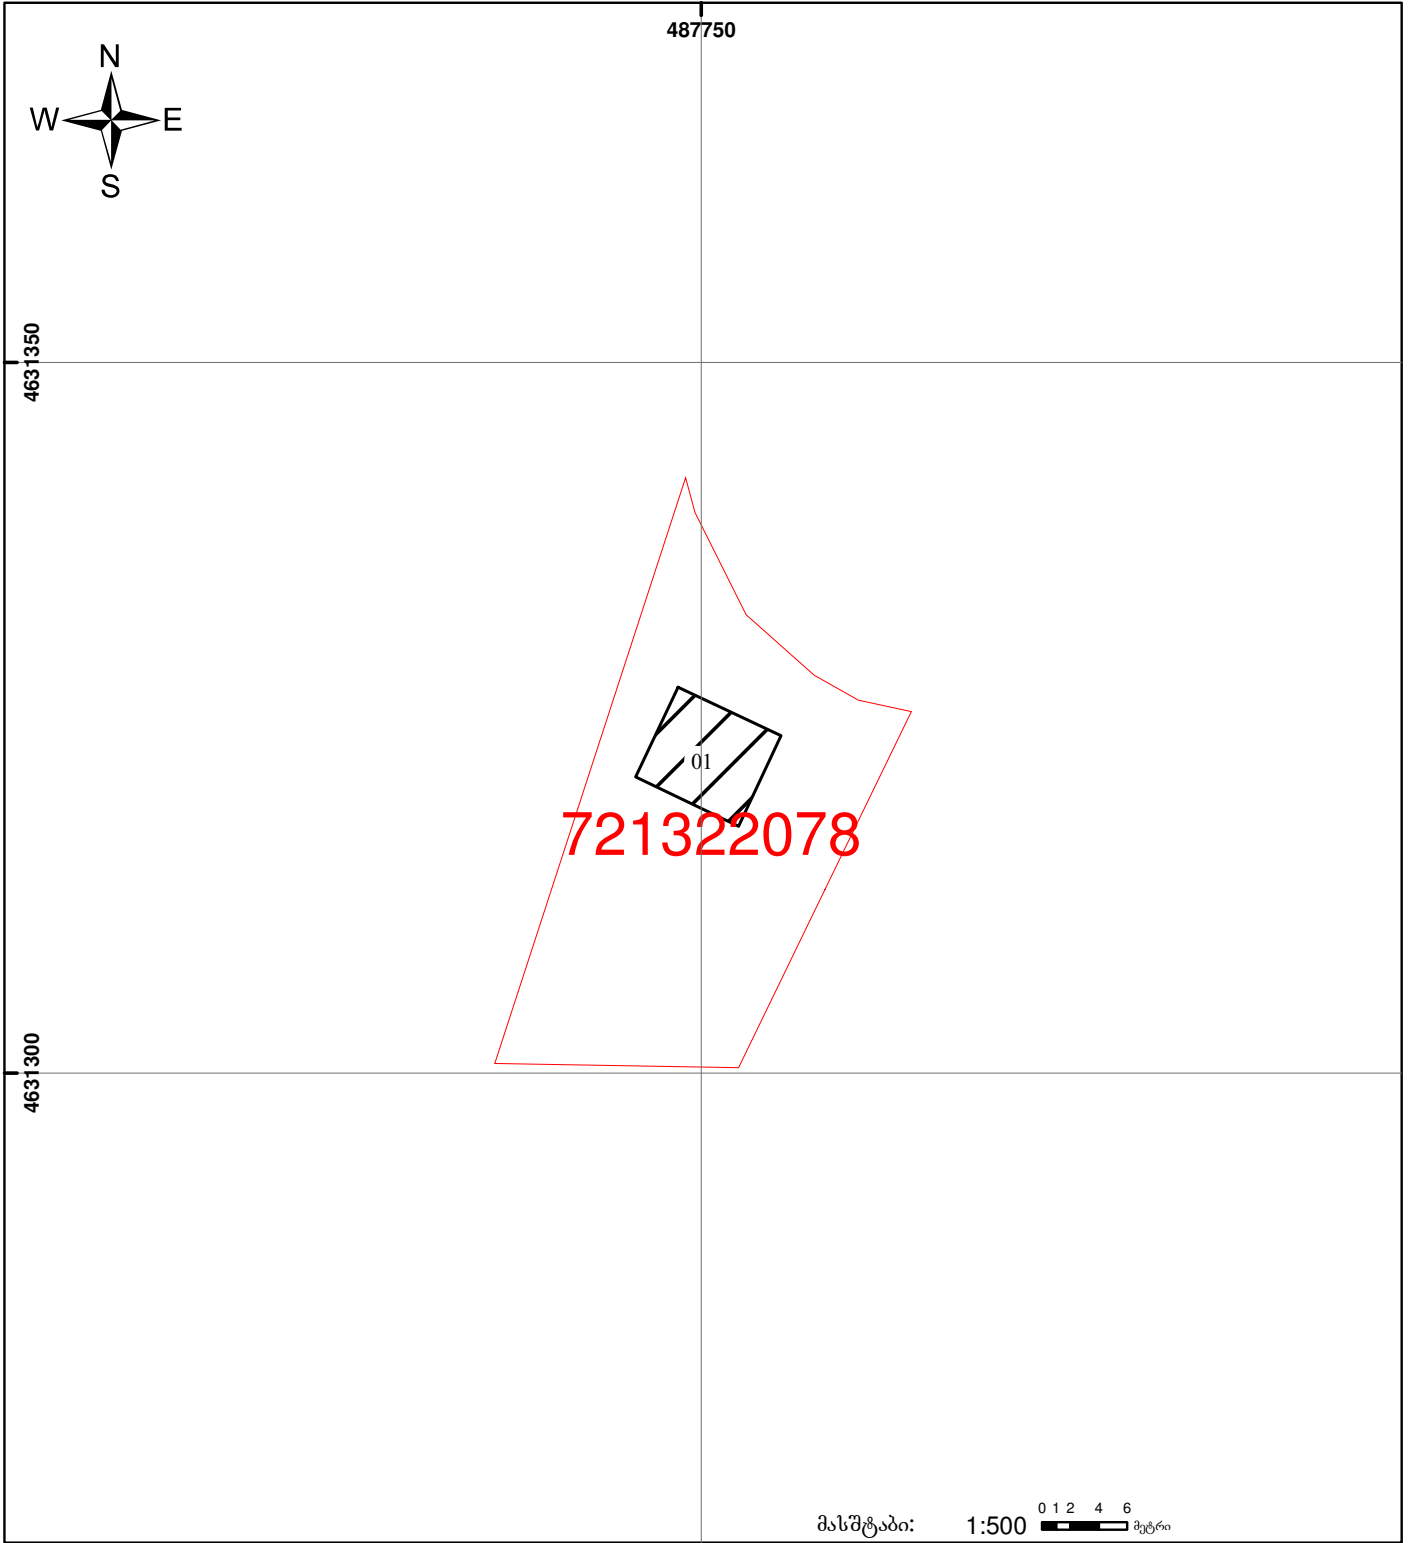

**საჯარო რეგისტრის ეროვნული სააგენტოს
მცხეთის სარეგისტრაციო სამსახური
საკადასტრო გეგმა**

მიწის ნაკვეთის საკადასტრო კოდი: 72 13 22 078
 განცხადების რეგისტრაციის ნომერი: 882009175433
 მიწის ნაკვეთის ფართობი: 600 კვ. მ
 დანიშნულება: სასოფლო-სამეურნეო
 კატეგორია:
 მომზადების თარიღი: 22.06.09



	შენიშნულ-ნაგებობა, პირობითი ნომერი/სართულიანობა		ვალდებულება		საზღვრევი ნაგებობა	 (საერთაშორისო) სისტემის კოორდ.
	მიწის ნაკვეთის საკადასტრო საზღვარი		შეენებარე ნაგებობა			