



საკადასტრო გეგმა

საჯარო რეესტრის ეროვნული
სააგენტო

საკადასტრო კოდი: **72.16.20.173**


ნაკვეთის დანიშნულება:

განცხადების ნომერი: **882019659366**

ფართობი:

3370 კვ.მ (WGS 84 / UTM zone 38N)

მომზადების თარიღი: **13/08/2019**

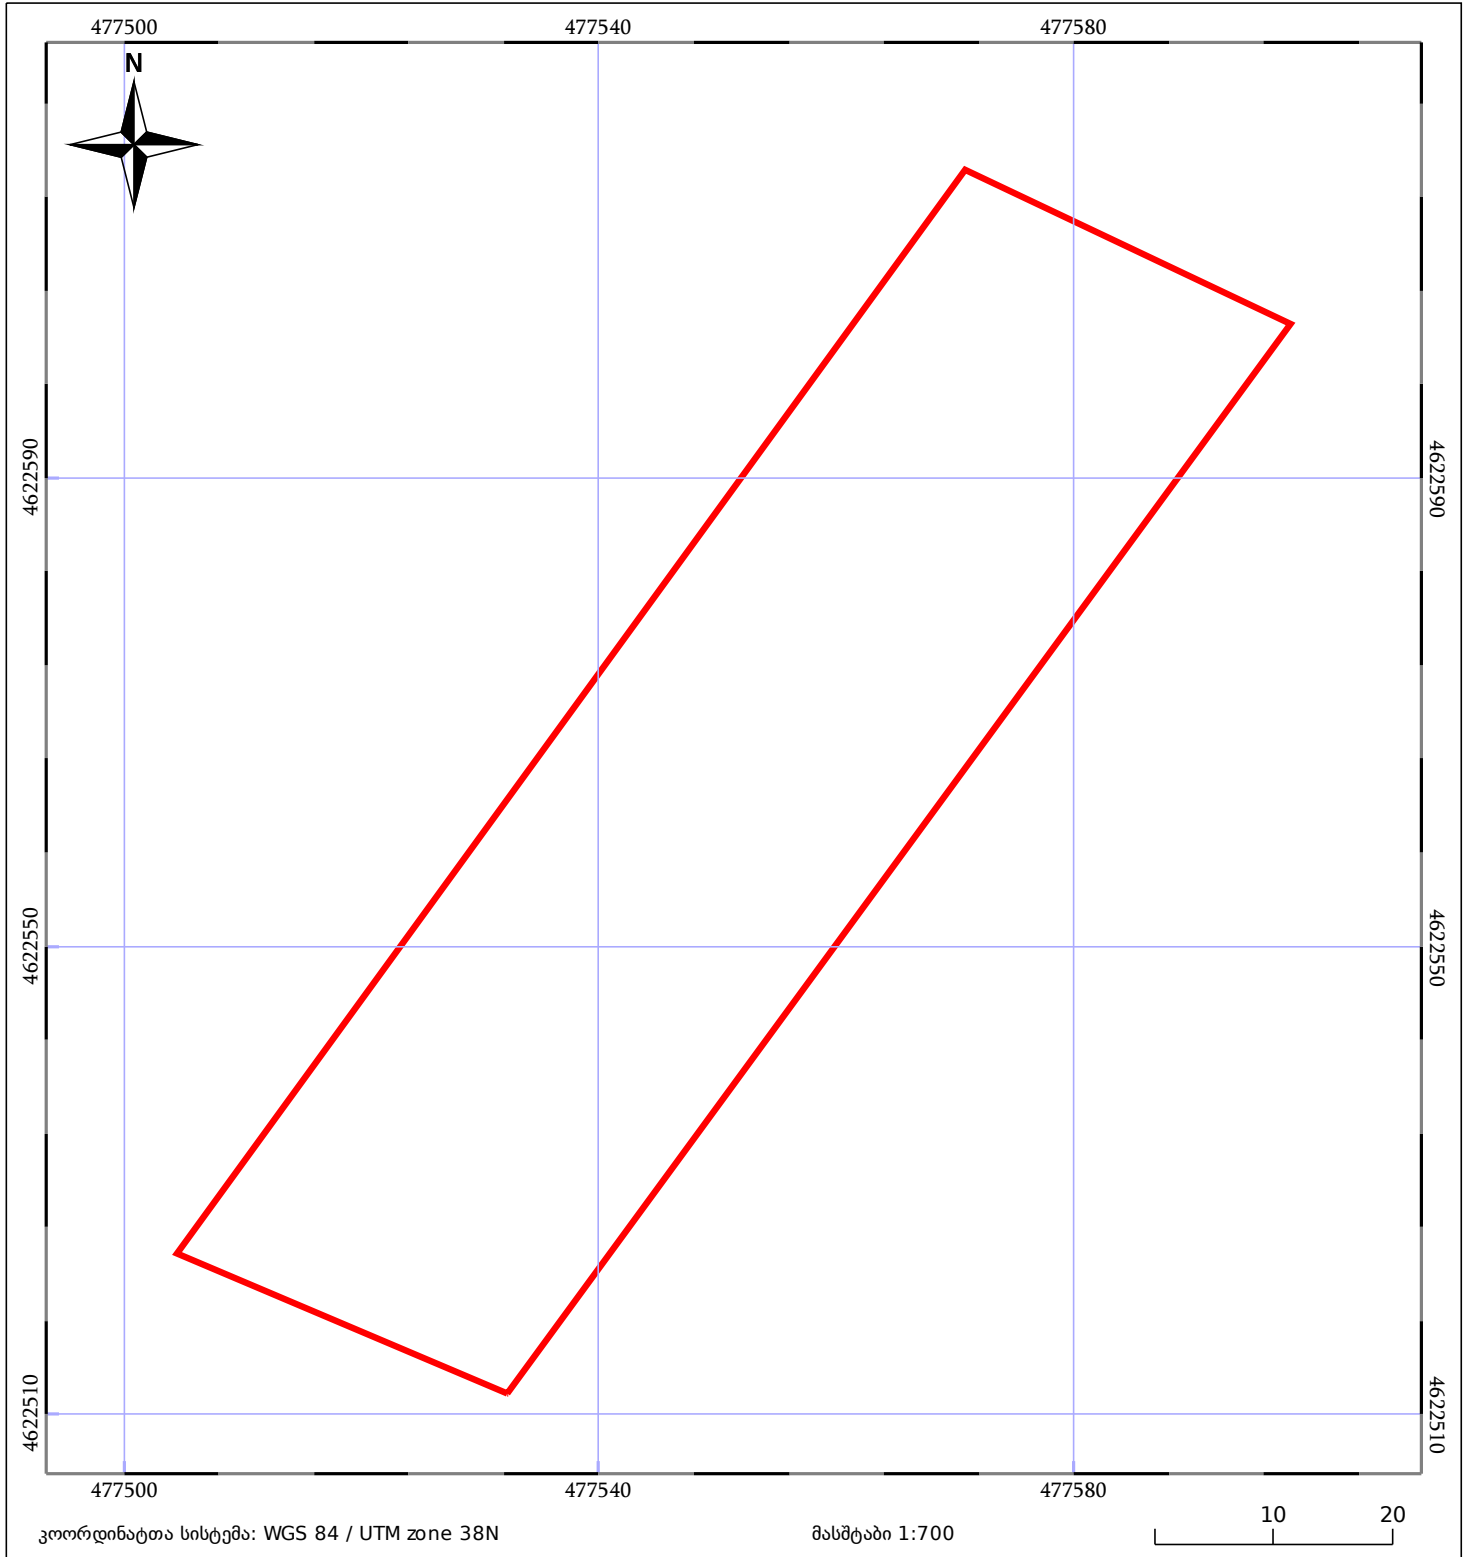

05/25 მშენებარე ნაკებობა	05/25 მენობა/ნაკებობა	ტყის ფონდი
ნაკვეთის საკადასტრო საზღვარი	ხაზობრივი ნაკებობა	ვალდებულება