



საკადასტრო გეგმა

საჯარო რეესტრის ეროვნული
სააგენტო

საკადასტრო კოდი: **05.32.12.229**

განცხადების ნომერი: **882019162698**

მომზადების თარიღი: **23/04/2019**


ნაკვეთის დანიშნულება:

ფართობი:

არასასოფლო სამეურნეო

2764 კვ.მ (WGS 84 / UTM zone 38N)

2762 კვ.მ (WGS 84 / UTM zone 37N)

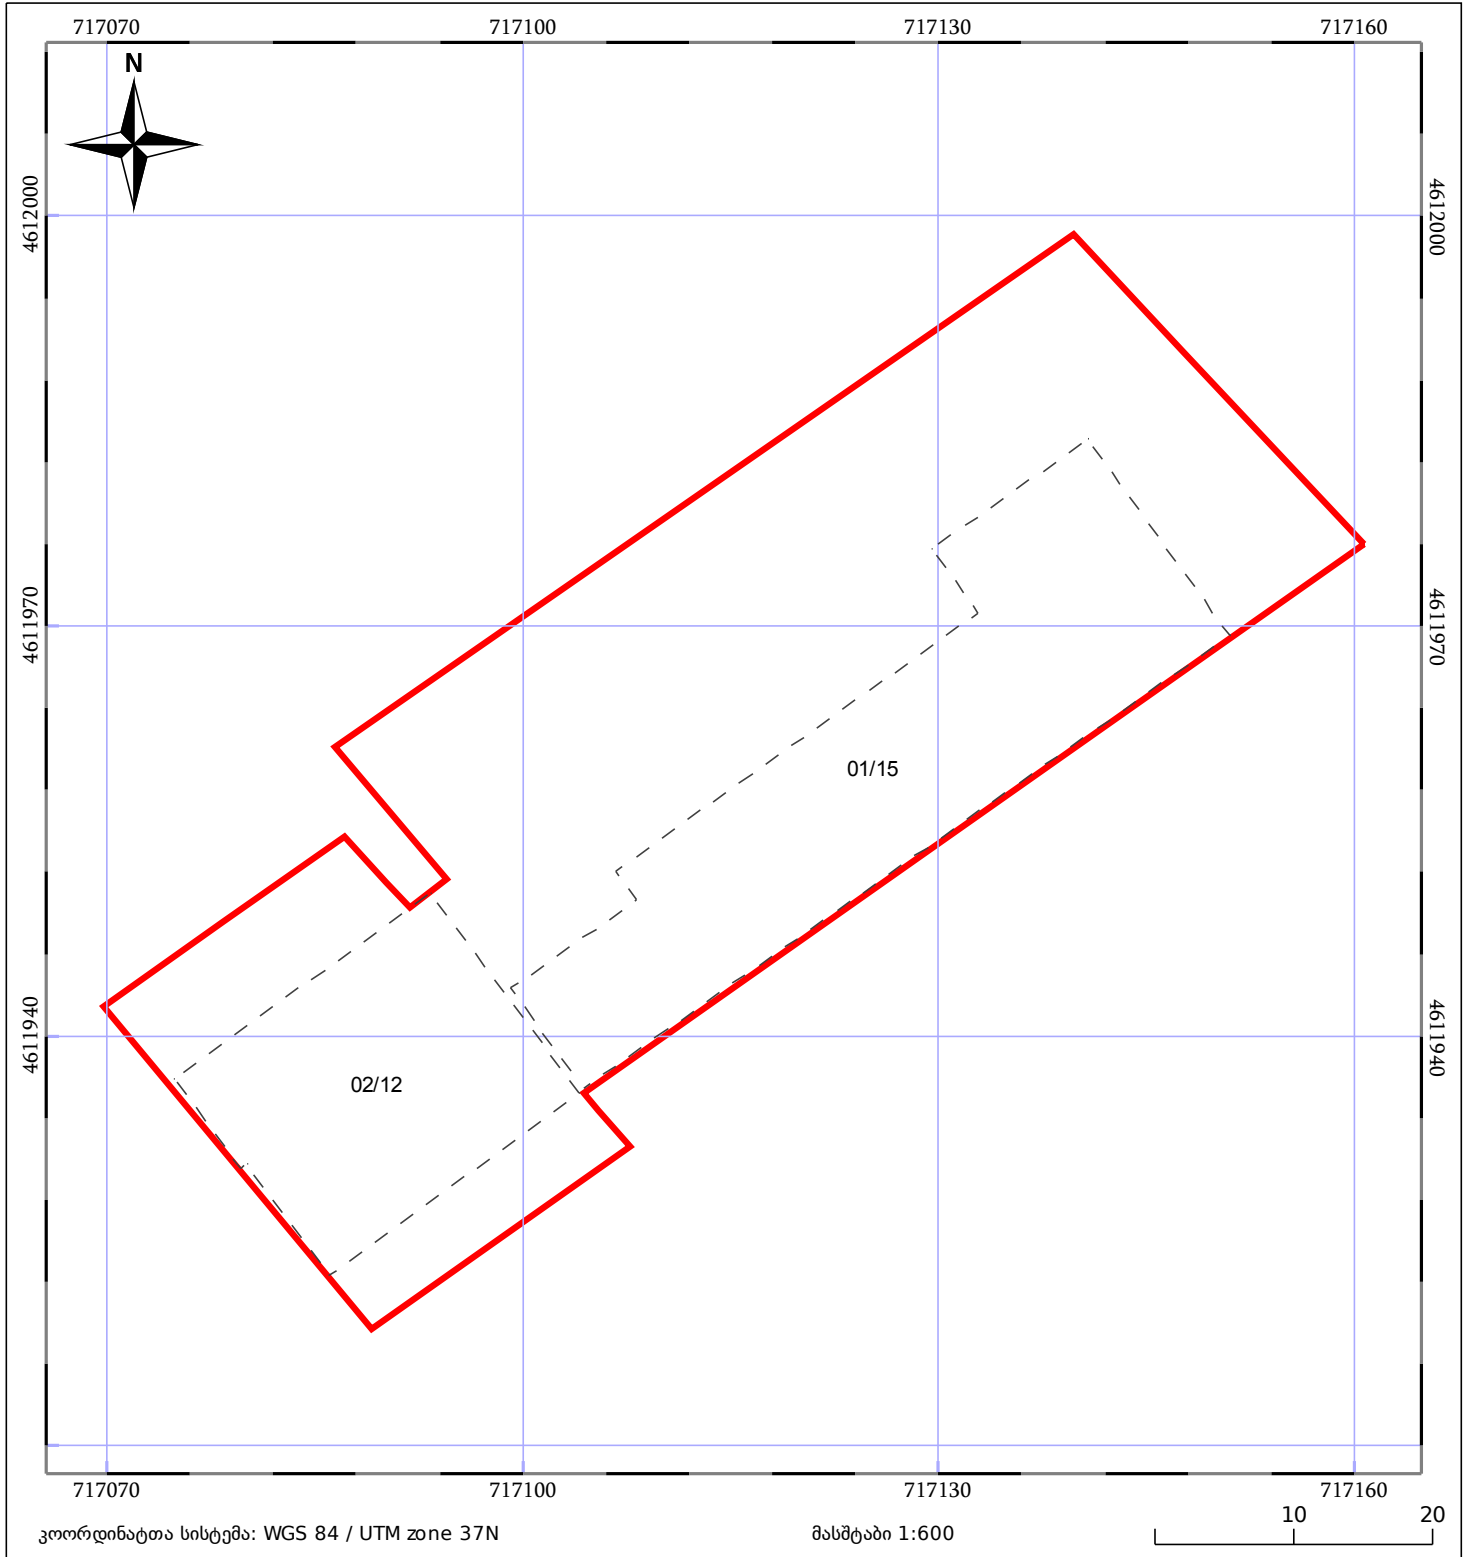

05/25	მშენებარე ნაგებობა	05/25	შენობა/ნაგებობა		ტყის ფონდი
	ნაკვეთის საკადასტრო საზღვარი		საზოგადოებრივი ნაგებობა		ვალდებულება