



საკადასტრო გეგმა

საჯარო რეესტრის ეროვნული
სააგენტო

საკადასტრო კოდი: 54.01.56.521

განცხადების ნომერი: 882019228695


მომზადების თარიღი: 24/04/2019

ნაკვეთის დანიშნულება:

ფართობი:

სასოფლო-სამეურნეო

490 კვ.მ (WGS 84 / UTM zone 38N)

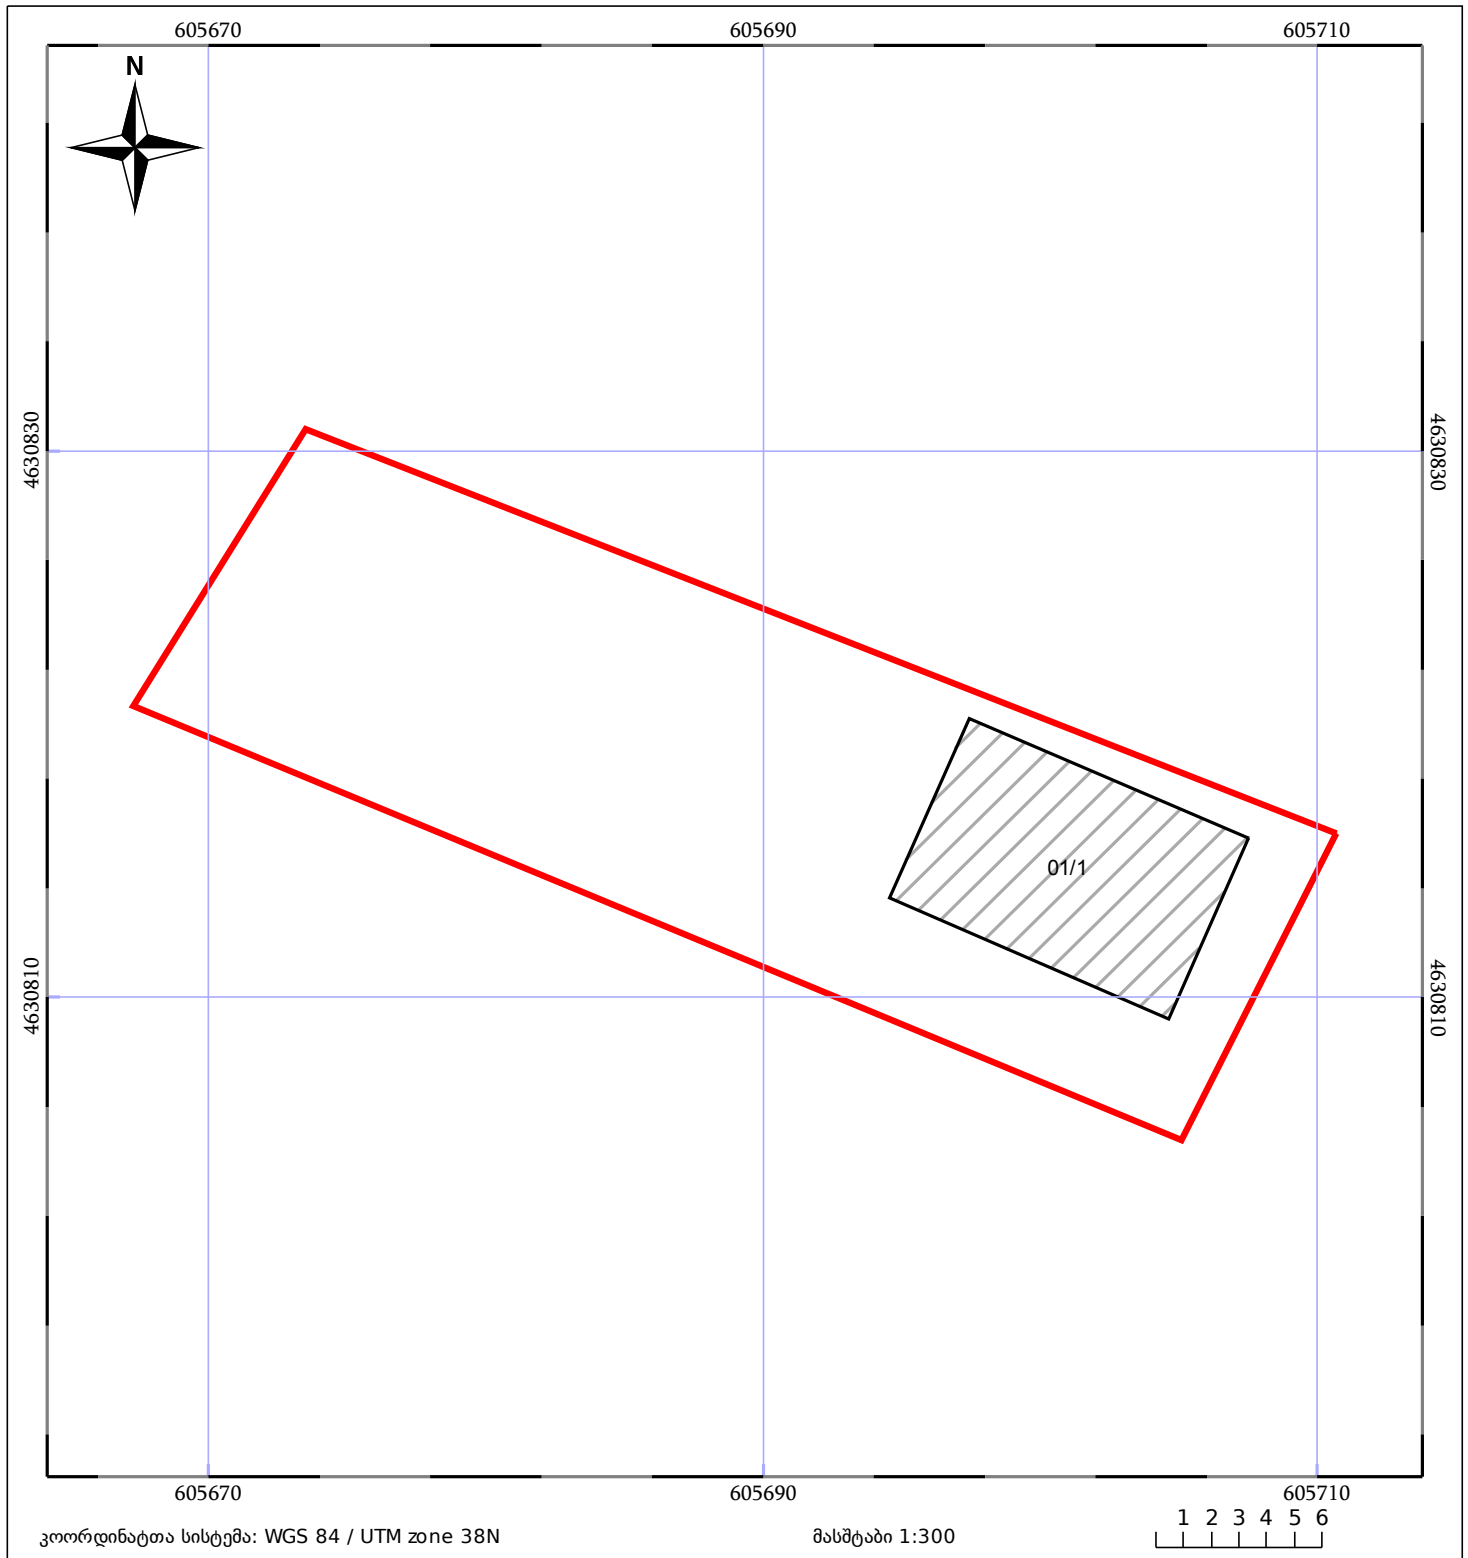

05/25 მშენებარე ნაგებობა	05/25 შენობა/ნაგებობა	ტყის ფონდი
ნაკვეთის საკადასტრო საზღვარი	ხაზობრივი ნაგებობა	ვალდებულება