


გებ-ზე მითითებულმა კოდმა (71.13.01.021) ერთხელ უკვე განიცადა ცვლილება - გადამოწმდეს
 92342/17 (2024), გაზსადენის დაცვის II ზონა
 92342/17 (2024), გაზსადენის დაცვის I ზონა
 გზის საპროექტო ბუფერი (დანართი 4) 123578/17 224561/17 (2022)

მიწის ნაკვეთის საკადასტრო კოდი: **716490691**
 განცხადების რეგისტრაციის ნომერი: **892024494520**
 მიწის ნაკვეთის ფართობი: **700 კვ.მ.**
 დანიშნულება:
 მომზადების თარიღი: **30.09.24**

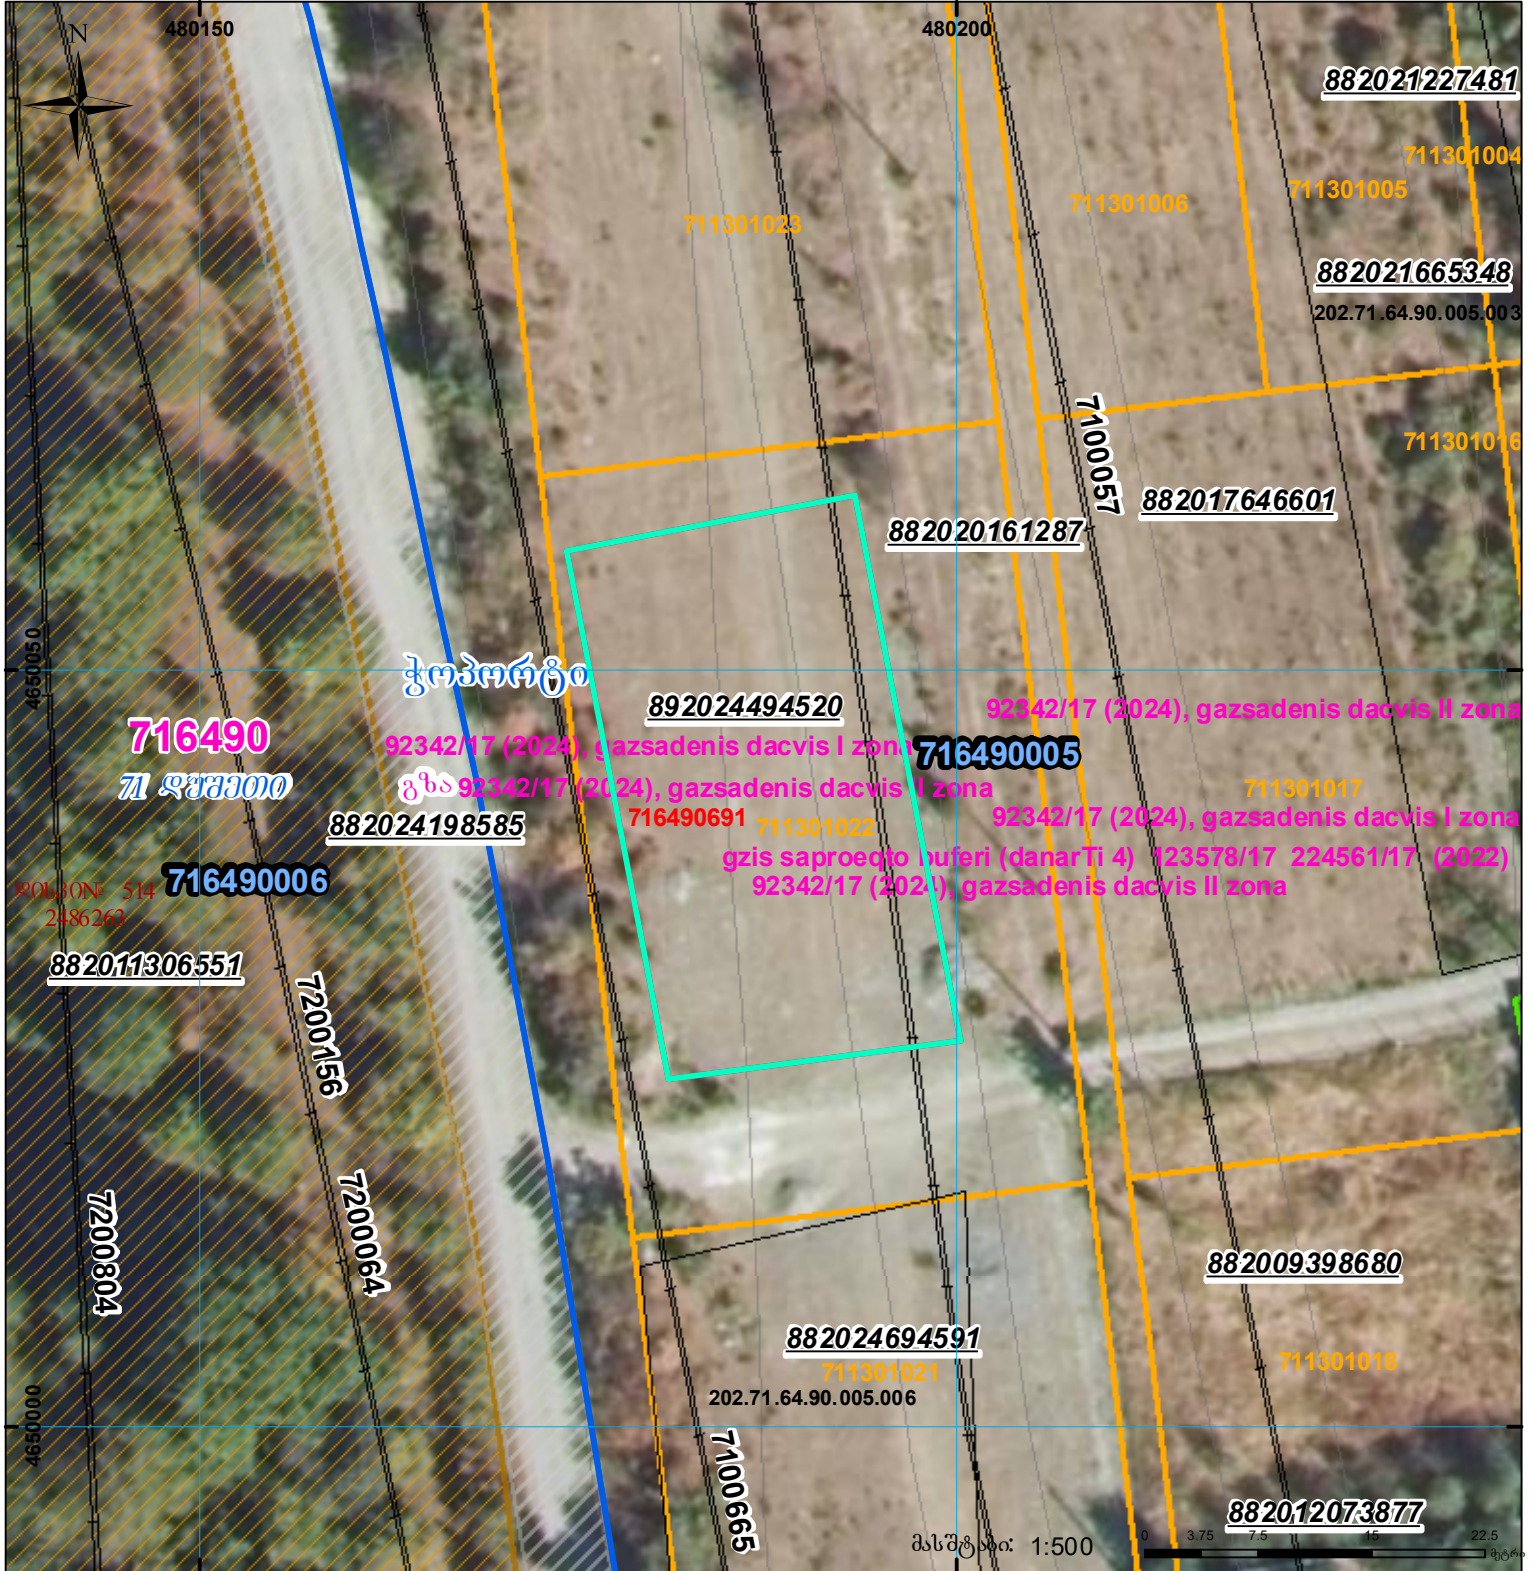

	შენიშნული ნაკვეთი, პირობითი ნომერით/სართულიანობა		კალდებულება		სარეგისტრაციოდ წარმოდგენილი ნაკვეთი
	მიწის ნაკვეთის საკადასტრო საზღვარი		შენიშნული ნაკვეთი		საზოგადოებრივი ნაკვეთი

UTM (საერთაშორისო) სისტემის კოორდ.