



საკადასტრო გეგმა

საჯარო რეგისტრის ეროვნული
სააგენტო

საკადასტრო კოდი:

64.22.03.616

ნაკვეთის დანიშნულება:

სასოფლო-სამეურნეო

განცხადების ნომერი:


882025410604

ფართობი:

1140 კვ.მ (WGS 84 / UTM zone 38N)

მომზადების თარიღი:

11/04/2025

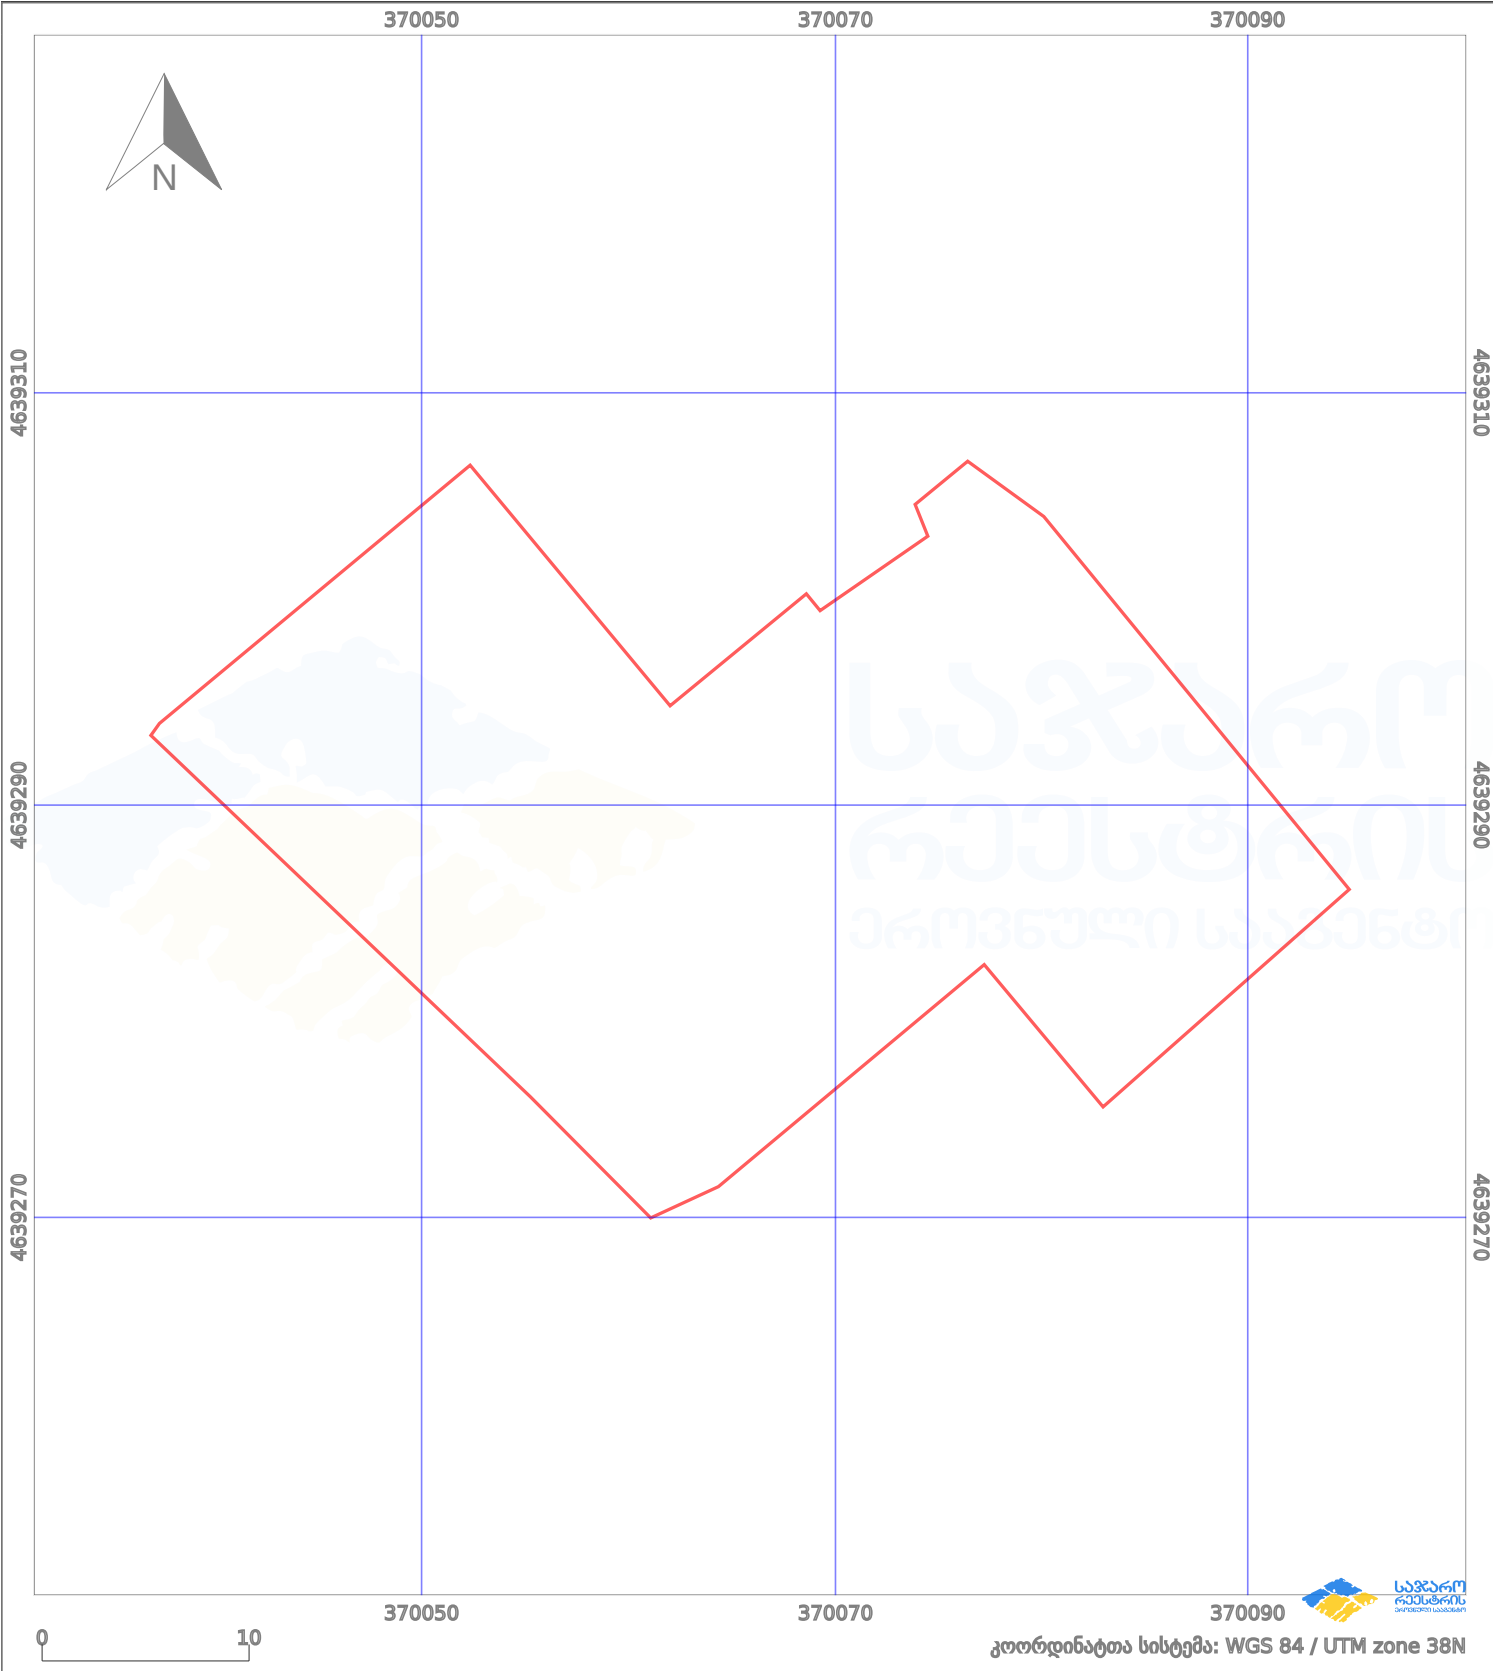

პირობითი აღნიშვნები:

- | | | | | | | | |
|--|-------------------|--|--------------------|--|--------------------|--|---------------------|
| | ნაკვეთის საზღვარი | | მშენებარე ნაგებობა | | აშენებული ნაგებობა | | მინისქვეშა ნაგებობა |
| | საზღვარი ნაგებობა | | ტყის ფონდი | | ვალდებულება | | ქარსაფარი ბოლი |