



მიწის ნაკვეთის საკადასტრო კოდი: 74 02 19 128
 განცხადების რეგისტრაციის ნომერი: 882020640108
 მიწის ნაკვეთის ფართობი: 937 კვ.მ.
 დანიშნულება:
 მომზადების თარიღი: 11.09.20

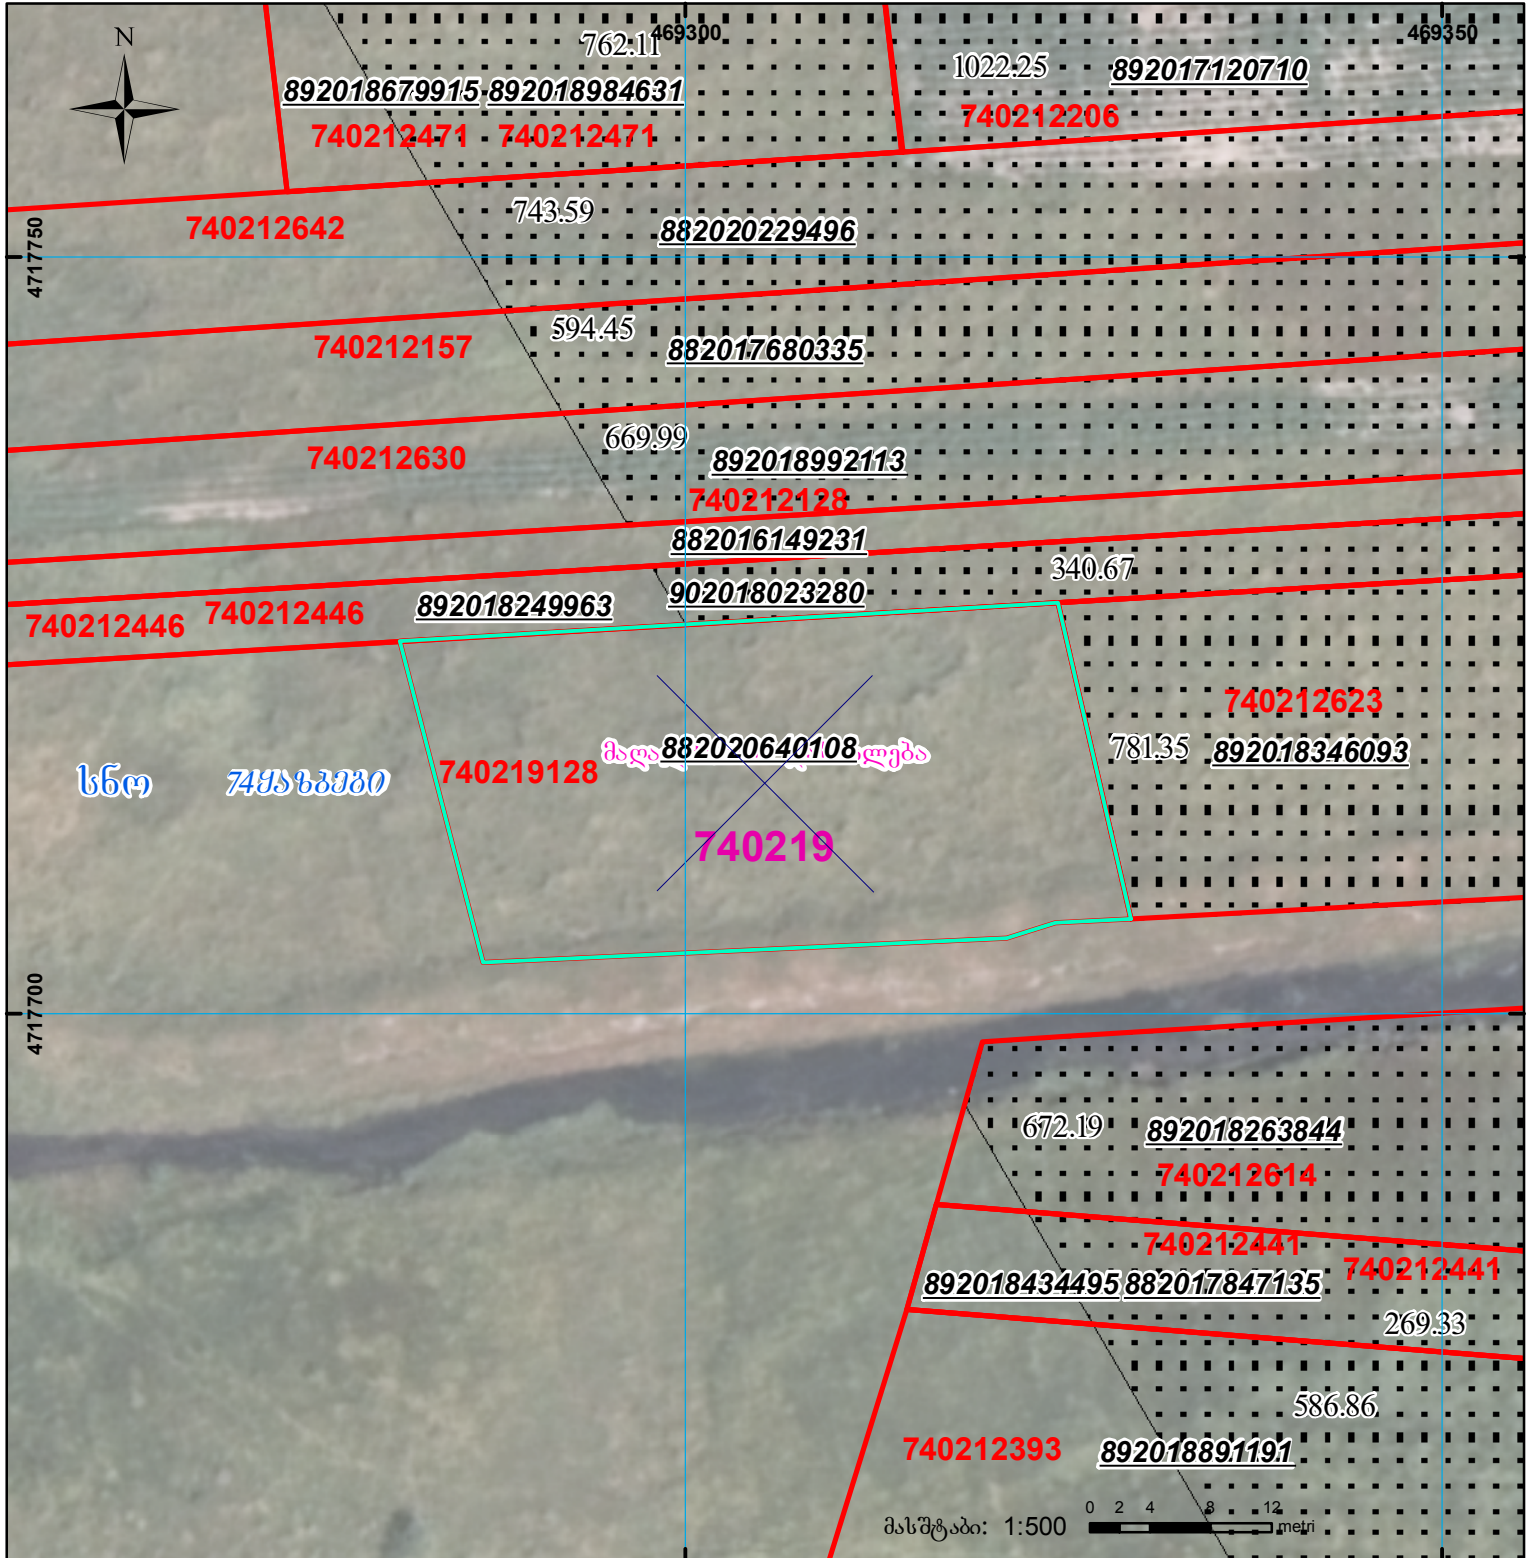

მასშტაბი: 1:500

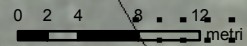

	შენიშნა-ნაგებობა, პირობითი ნომერი/სართულიანობა		კალდებულება		სარეგისტრაციოდ წარმოდგენილი ნაკვეთი
	მიწის ნაკვეთის საკადასტრო საზღვარი		შენიშნარე ნაკვეთი		სახობრივი ნაკვეთი

UTM (საერთაშორისო) სისტემის კოორდ.