




საკადასტრო გეგმა

საქართველოს რეესტრის ეროვნული სააგენტო

საკადასტრო კოდი: 44.06.23.799  
განცხადების ნომერი: 882026671573  
მომზადების თარიღი: 11/08/2026

ნაკვეთის დანიშნულება: სასოფლო-სამეურნეო(საკარმიდამო)  
ფართობი: 1000 კვ.მ (WGS 84 / UTM zone 38N)

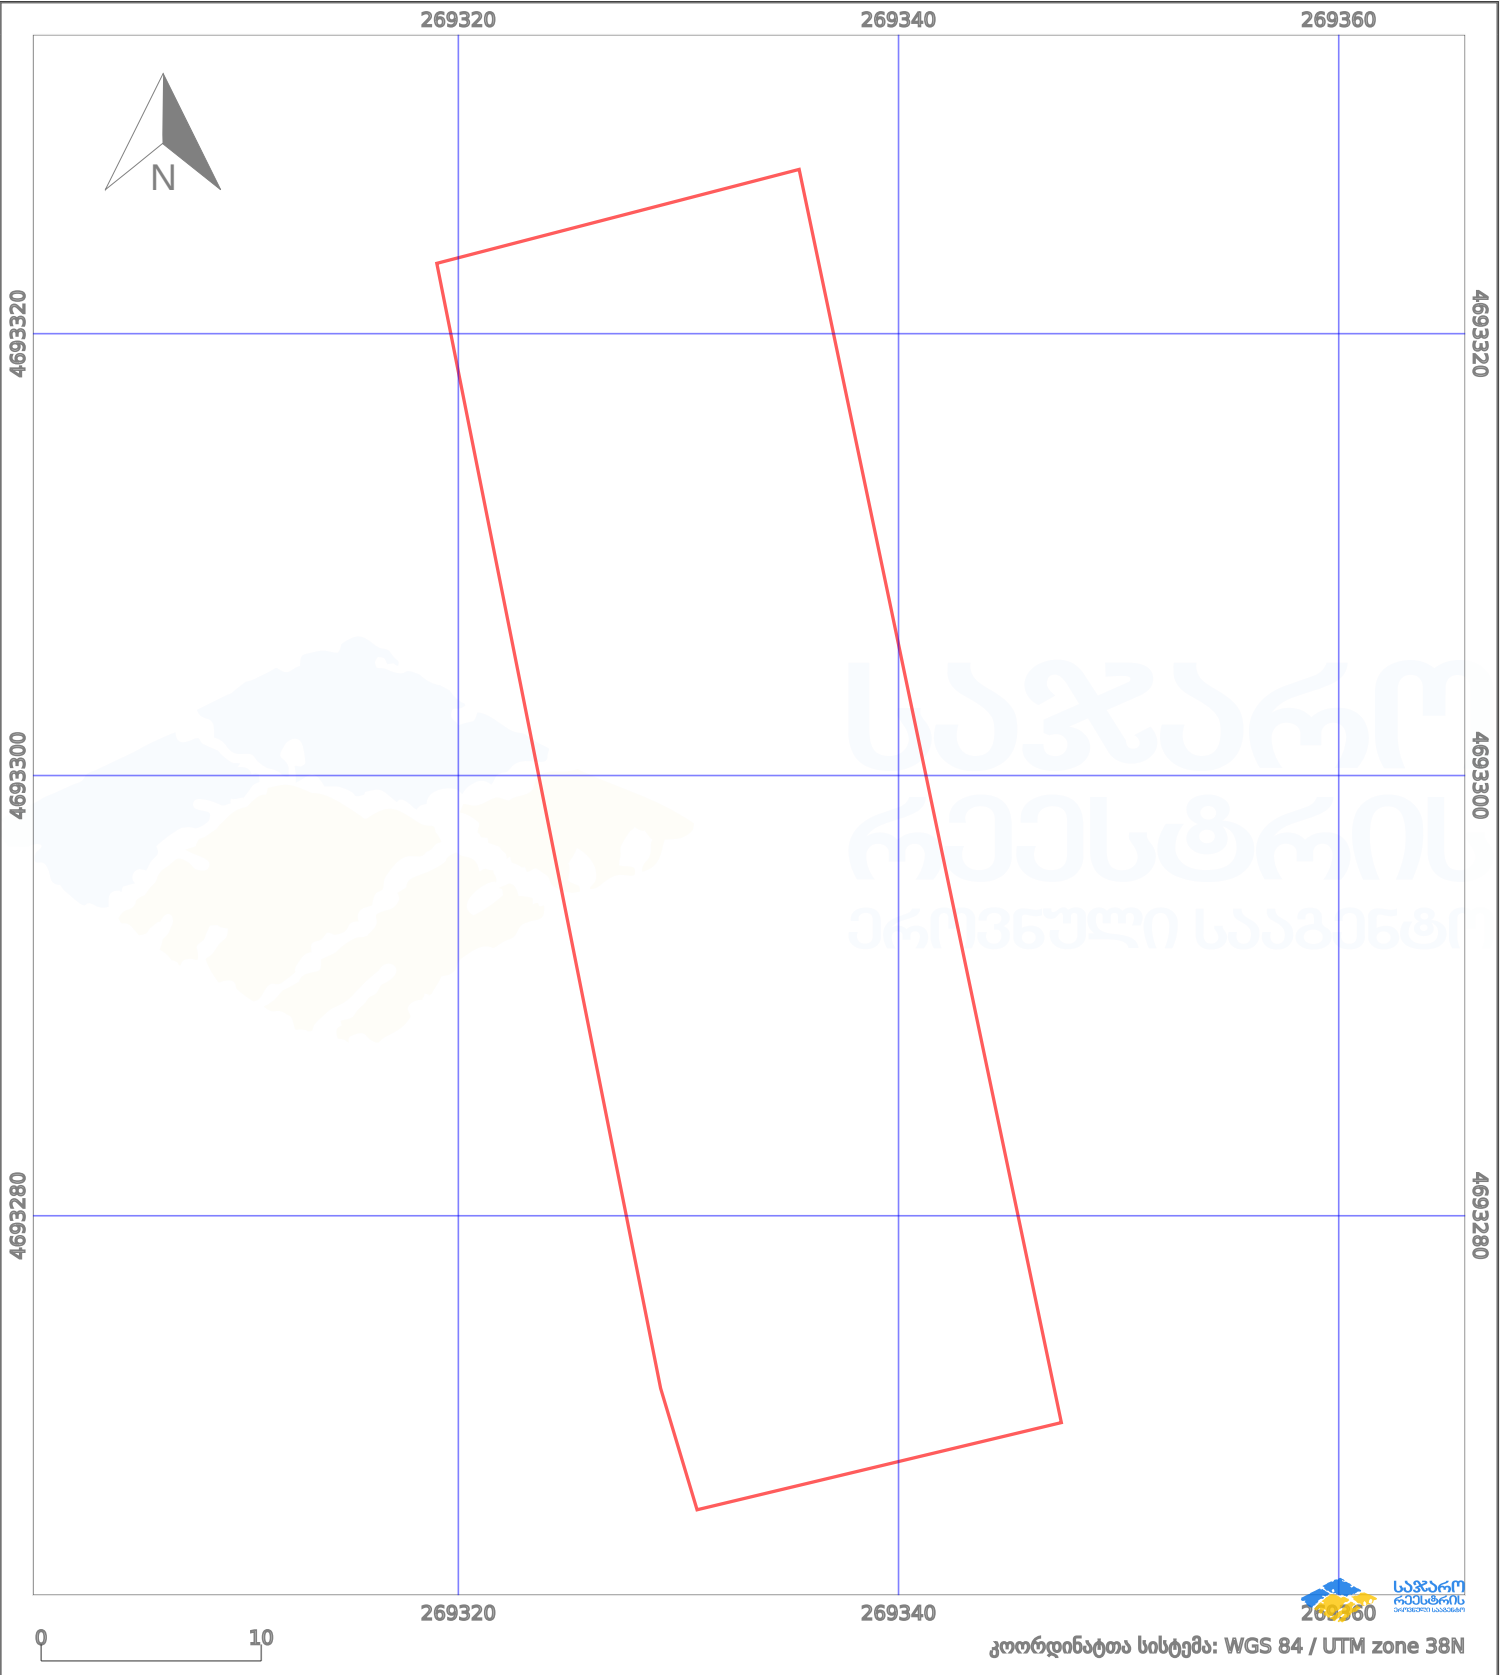

|                      |                     |  |                    |  |                    |
|----------------------|---------------------|--|--------------------|--|--------------------|
| პირობითი აღნიშვნები: |                     |  |                    |  |                    |
|                      | ნაკვეთის საზღვარი   |  | მშენებარე ნაგებობა |  | აშენებული ნაგებობა |
|                      | საზღვარი ნაგებობა   |  | ტყის ფონდი         |  | ვალდებულება        |
|                      | მიწისქვეშა ნაგებობა |  | ქარსაფარი ბოლი     |  |                    |