




საქართველოს იუსტიციის მინისტრო
საჯარო რეგისტრაციის ეროვნული სააგენტო

საკადასტრო გეგმა

საჯარო რეგისტრაციის ეროვნული სააგენტო

მიწის ნაკვეთის საკადასტრო კოდი: 01.14.15.021.013
განცხადების რეგისტრაციის ნომერი 882010673050
მიწის ნაკვეთის ფართობი: 603 კვ.მ.
დანიშნულება: არასასოფლო-სამეურნეო
მომზადების თარიღი 01.07.10

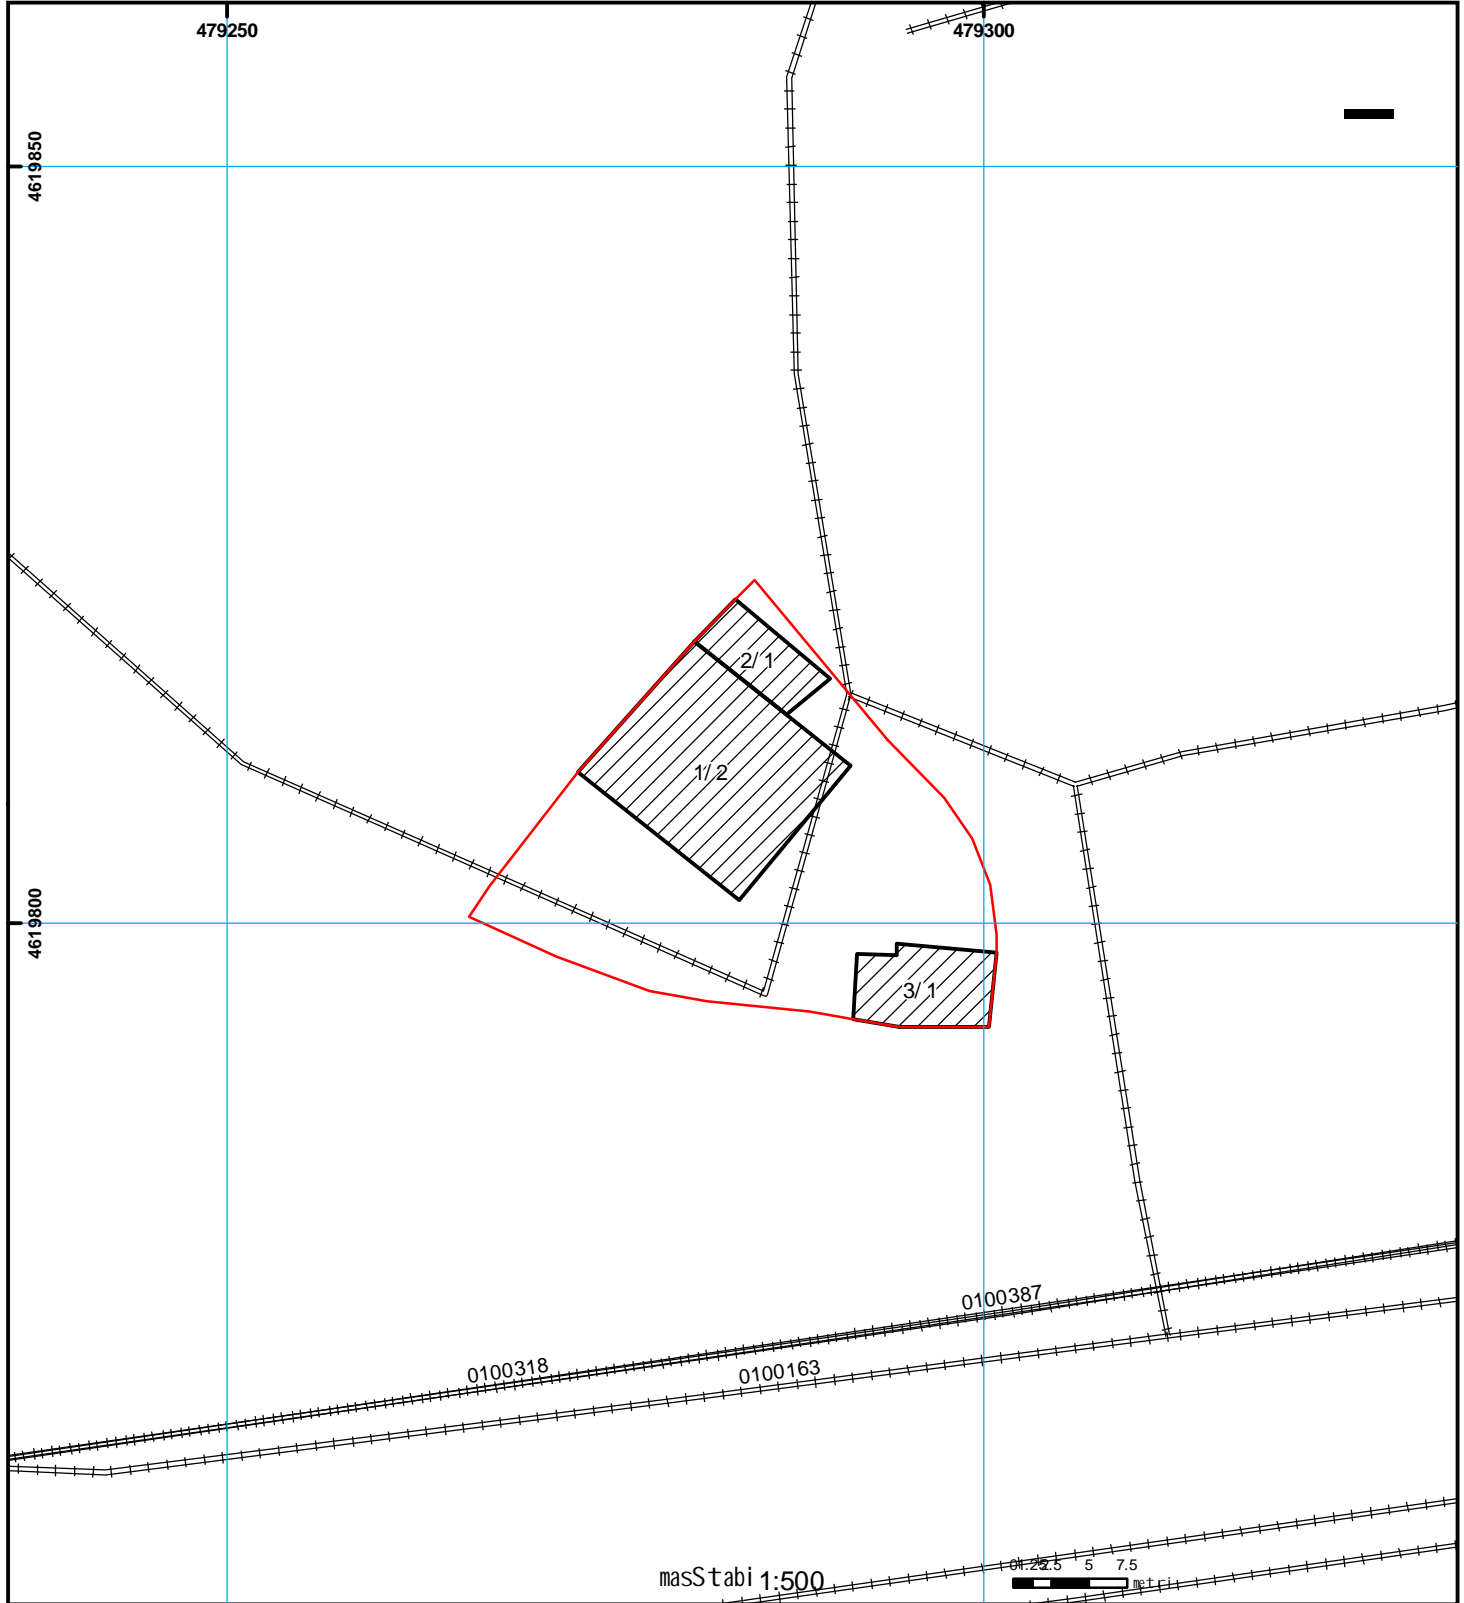

01/2	სენობა-ნაგებობა, პირობითი ნომერი/სართულიანობა		მსენებარე ნაგებობა		ხაზობრივი ნაგებობა	UTM (საერთაშორისო) სისტემის კოორდ.
	მიწის ნაკვეთის საკადასტრო საზღვარი		მიწის სვესა ნაგებობა		მიწის სვესა ნაგებობა	