



საკადასტრო გეგმა

საჯარო რეესტრის ეროვნული
სააგენტო

საკადასტრო კოდი: **66.46.02.100.600**

ნაკვეთის დანიშნულება:


სასოფლო-სამეურნეო

განცხადების ნომერი: **882021291786**

ფართობი:

3539 კვ.მ (WGS 84 / UTM zone 38N)

მომზადების თარიღი: **16/04/2021**

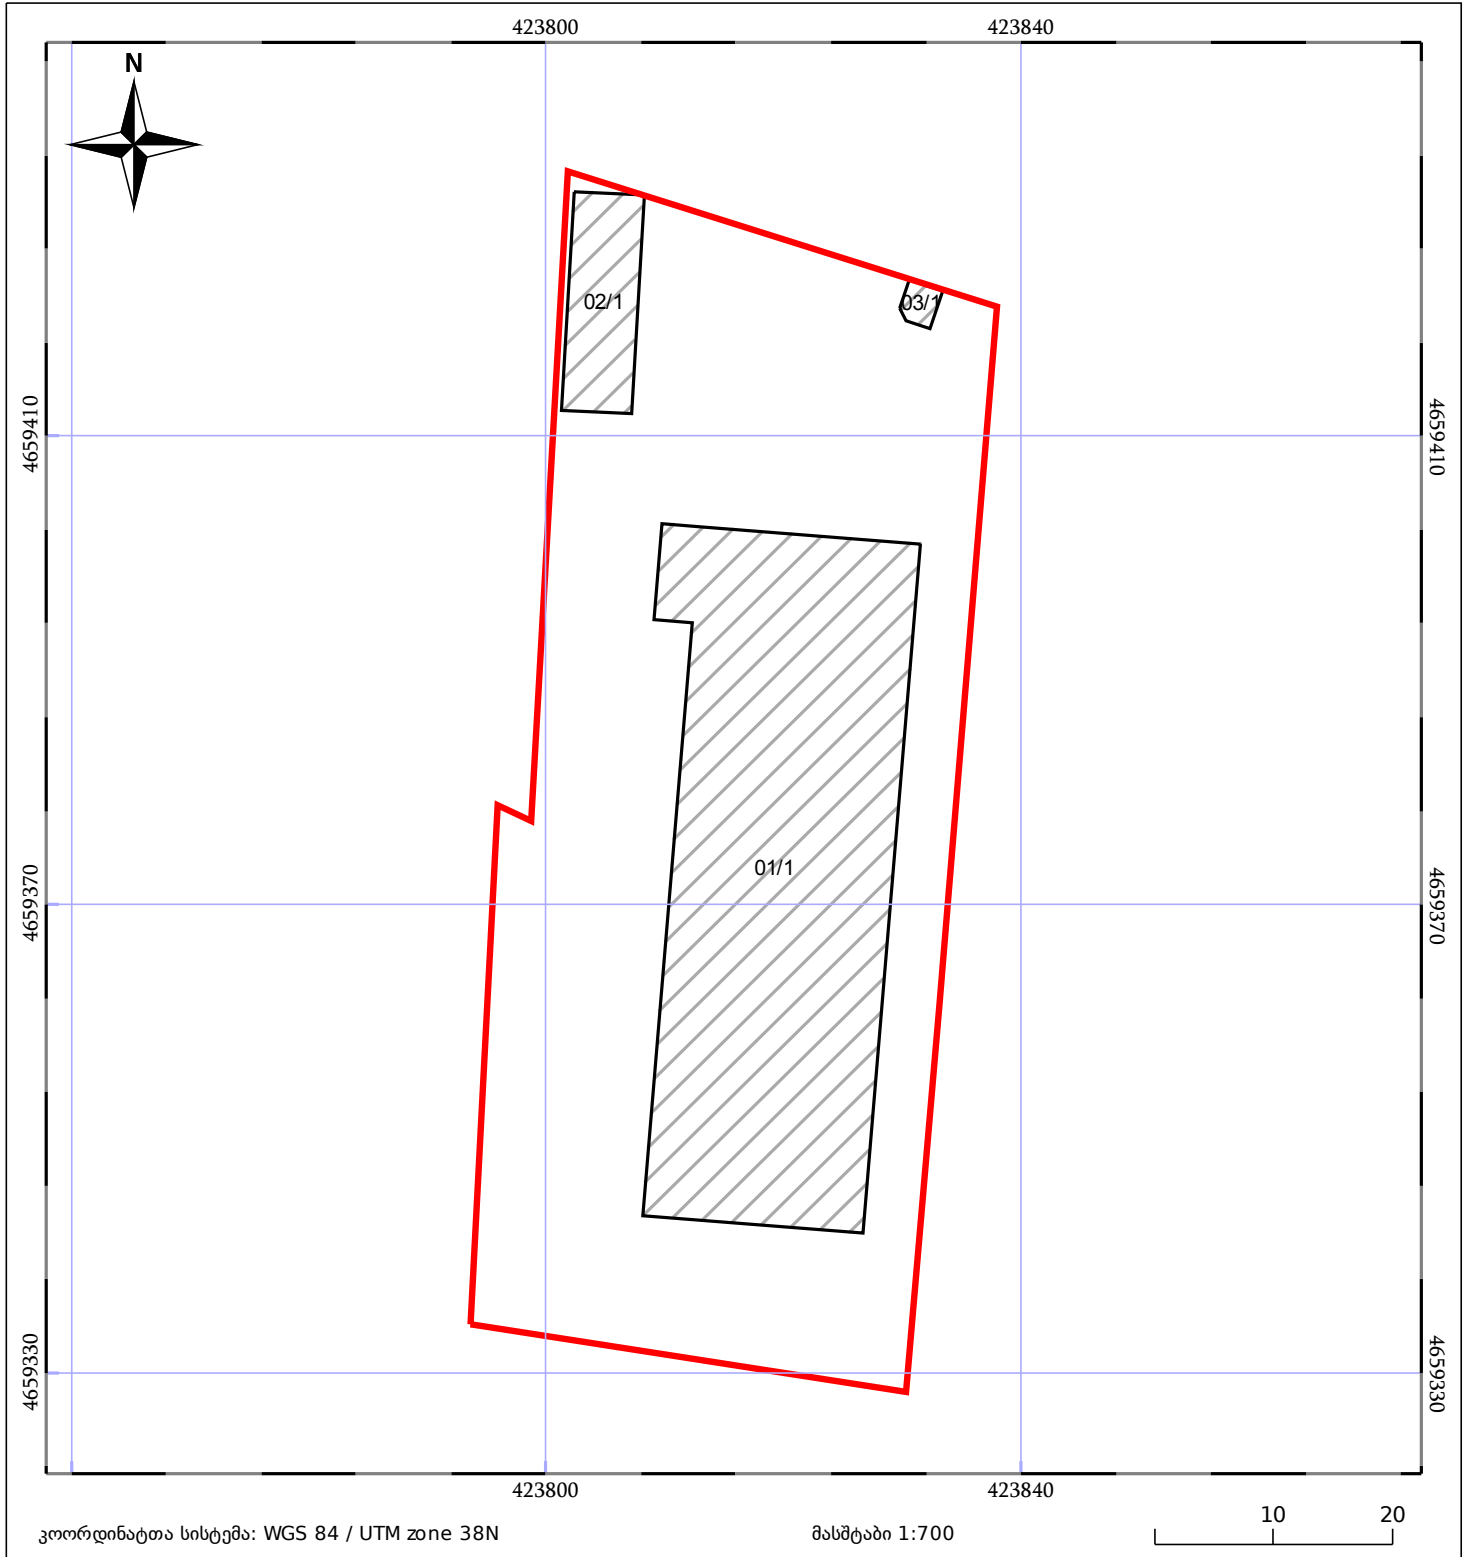

05/25	მშენებარე ნაგებობა		ნაკვეთის საკადასტრო საზღვარი	05/25	შენობა/ნაგებობა
	საზღვრული ნაგებობა		ტყის ფონდი		ვალდებულება