


1/3 ნაკლებად იცვლის ადგილმდებარეობას

მიწის ნაკვეთის საკადასტრო კოდი: 716129116
 ბანცხალების რეგისტრაციის ნომერი: 882020879716
 მიწის ნაკვეთის ფართობი: 172008 კვ.მ.
 დანიშნულება:
 გეგმავლების თარიღი: 20.11.20

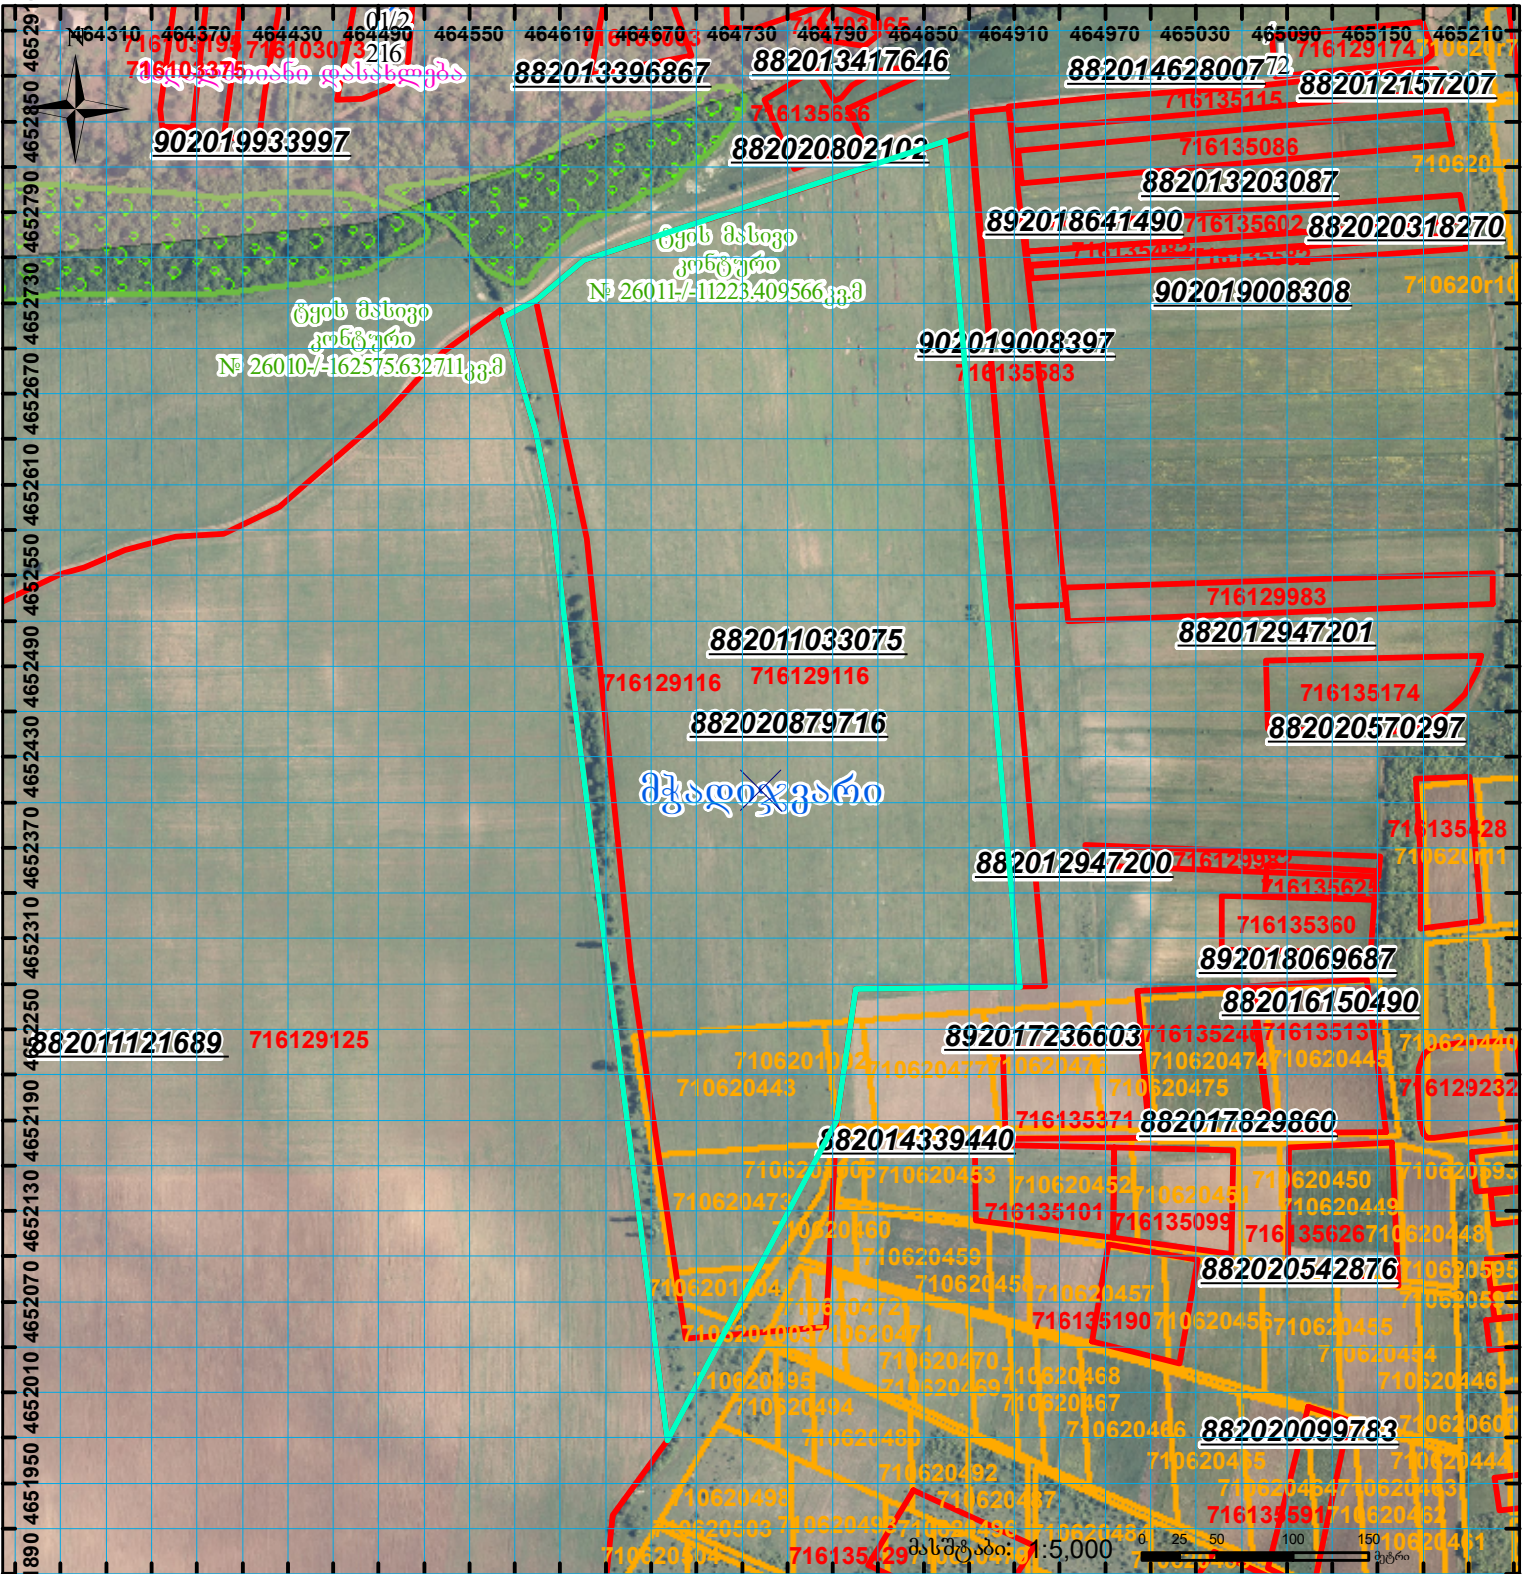

	შენიშვნა-ნაგებობა, პირობითი ნომერი/სართულიანობა		ვალდებულება		სარეგისტრაციოდ წარმოდგენილი ნაკვეთი
	მიწის ნაკვეთის საკადასტრო საზღვარი		მშენებარე ნაგებობა		სახობრივი ნაგებობა

UTM (საერთაშორისო) სისტემის კოორდ.