


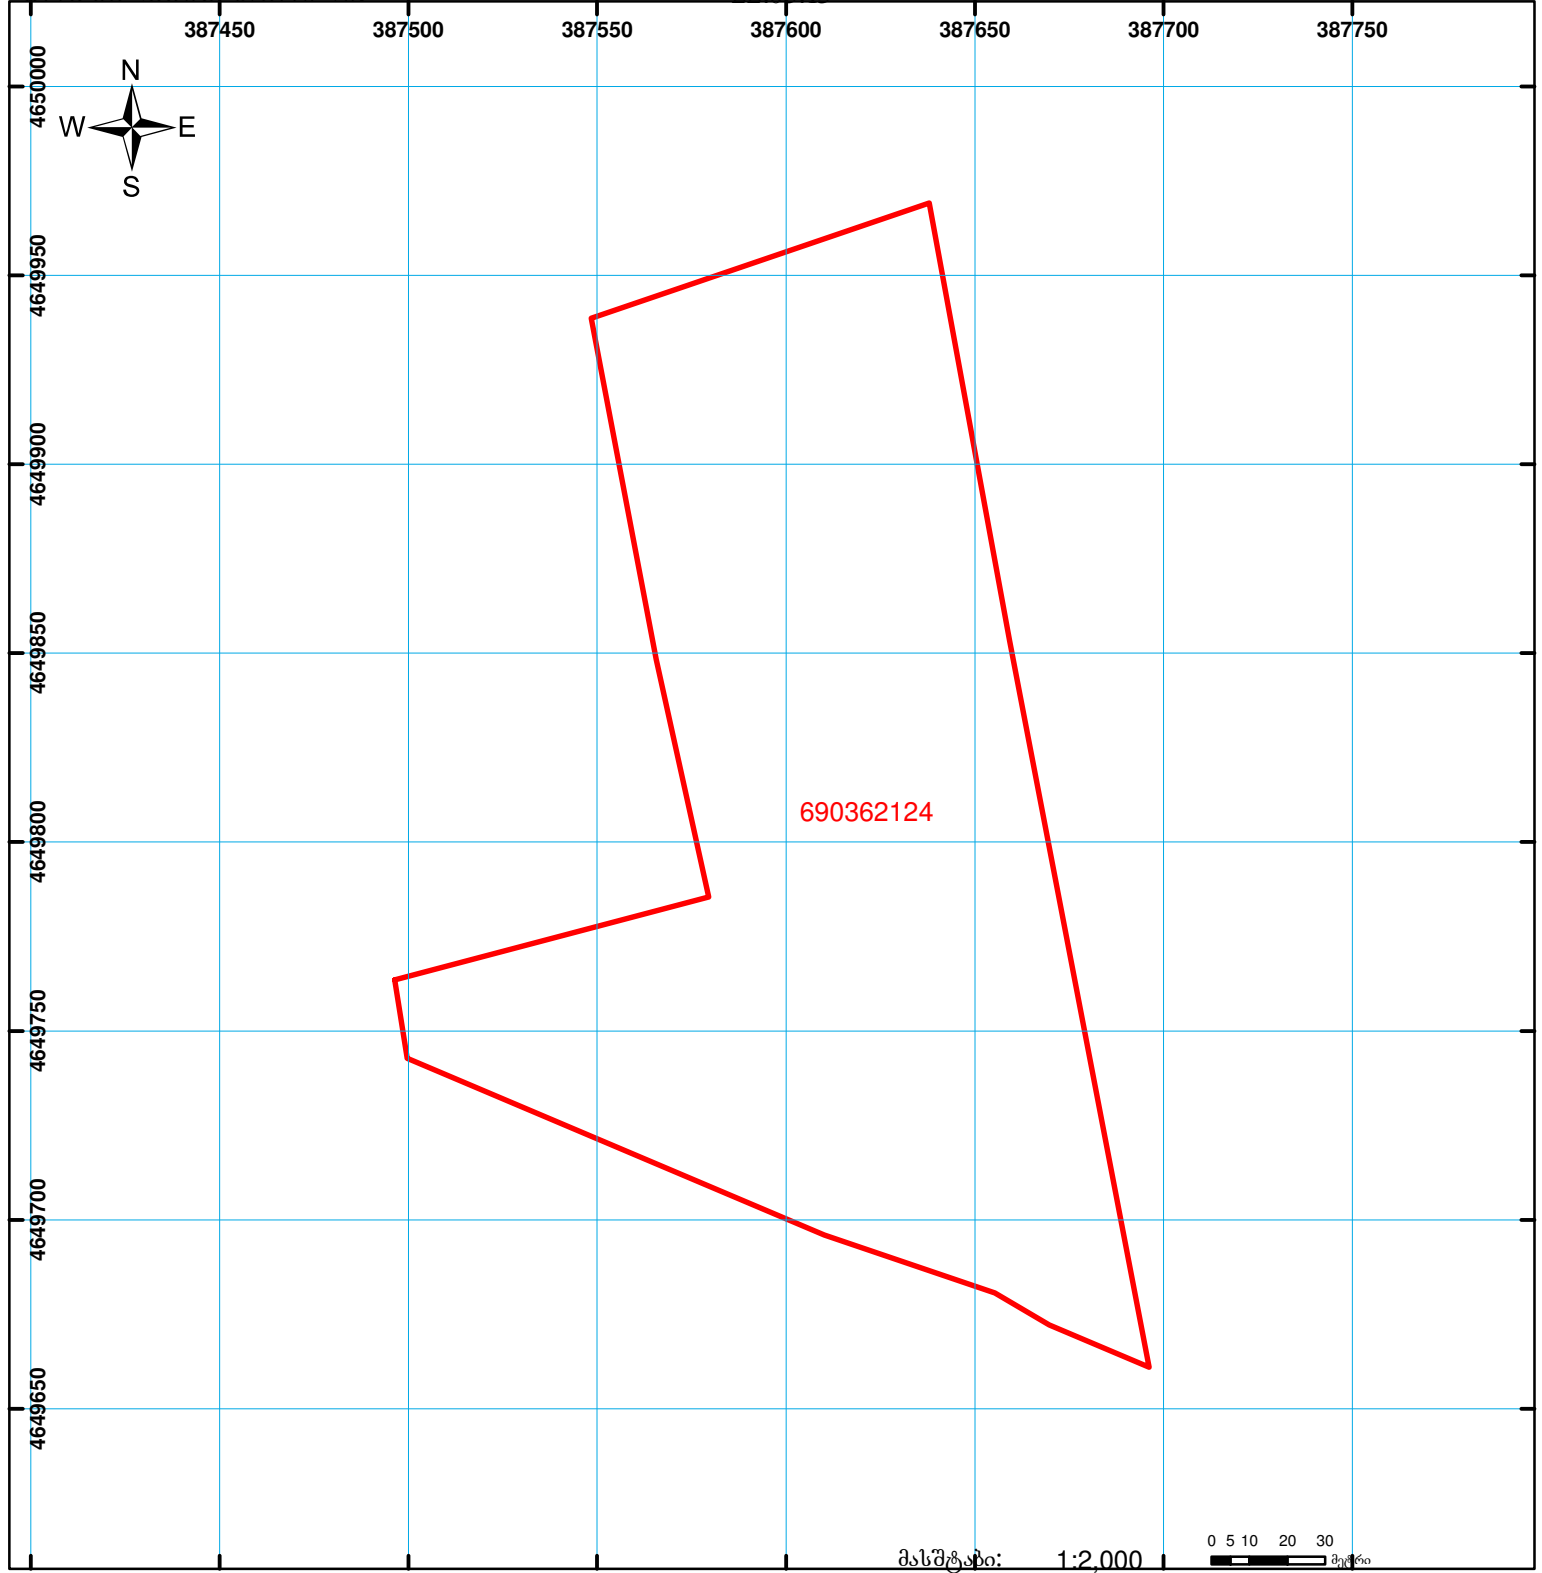

მიწის ნაკვეთის საკადასტრო კოდი: 69 03 62 124
 განცხადების რეგისტრაციის ნომერი: 882013226104
 მიწის ნაკვეთის ფართობი: 30006 კვ.მ.
 დანიშნულება: სასოფლო-სამეურნეო
 კატეგორია
 გომხაღების თარიღი: 22.05.13



	შენიშვნა-ნაგებობა, პირობითი ნომერი/სართულიანობა		ვალდებულება		საზოგადოებრივი ნაგებობა
	მიწის ნაკვეთის საკადასტრო საზღვარი		მშენებარე ნაგებობა		

0.00
00'0
UTM (საერთაშორისო) სისტემის კოორდ.