



საკადასტრო გეგმა

საჯარო რეესტრის ეროვნული
სააგენტო

საკადასტრო კოდი: **05.34.22.623**

განცხადების ნომერი: **882019152749**

მომზადების თარიღი: **01/04/2019**


ნაკვეთის დანიშნულება:

სასოფლო-სამეურნეო

ფართობი:

1210 კვ.მ (WGS 84 / UTM zone 38N)

1209 კვ.მ (WGS 84 / UTM zone 37N)

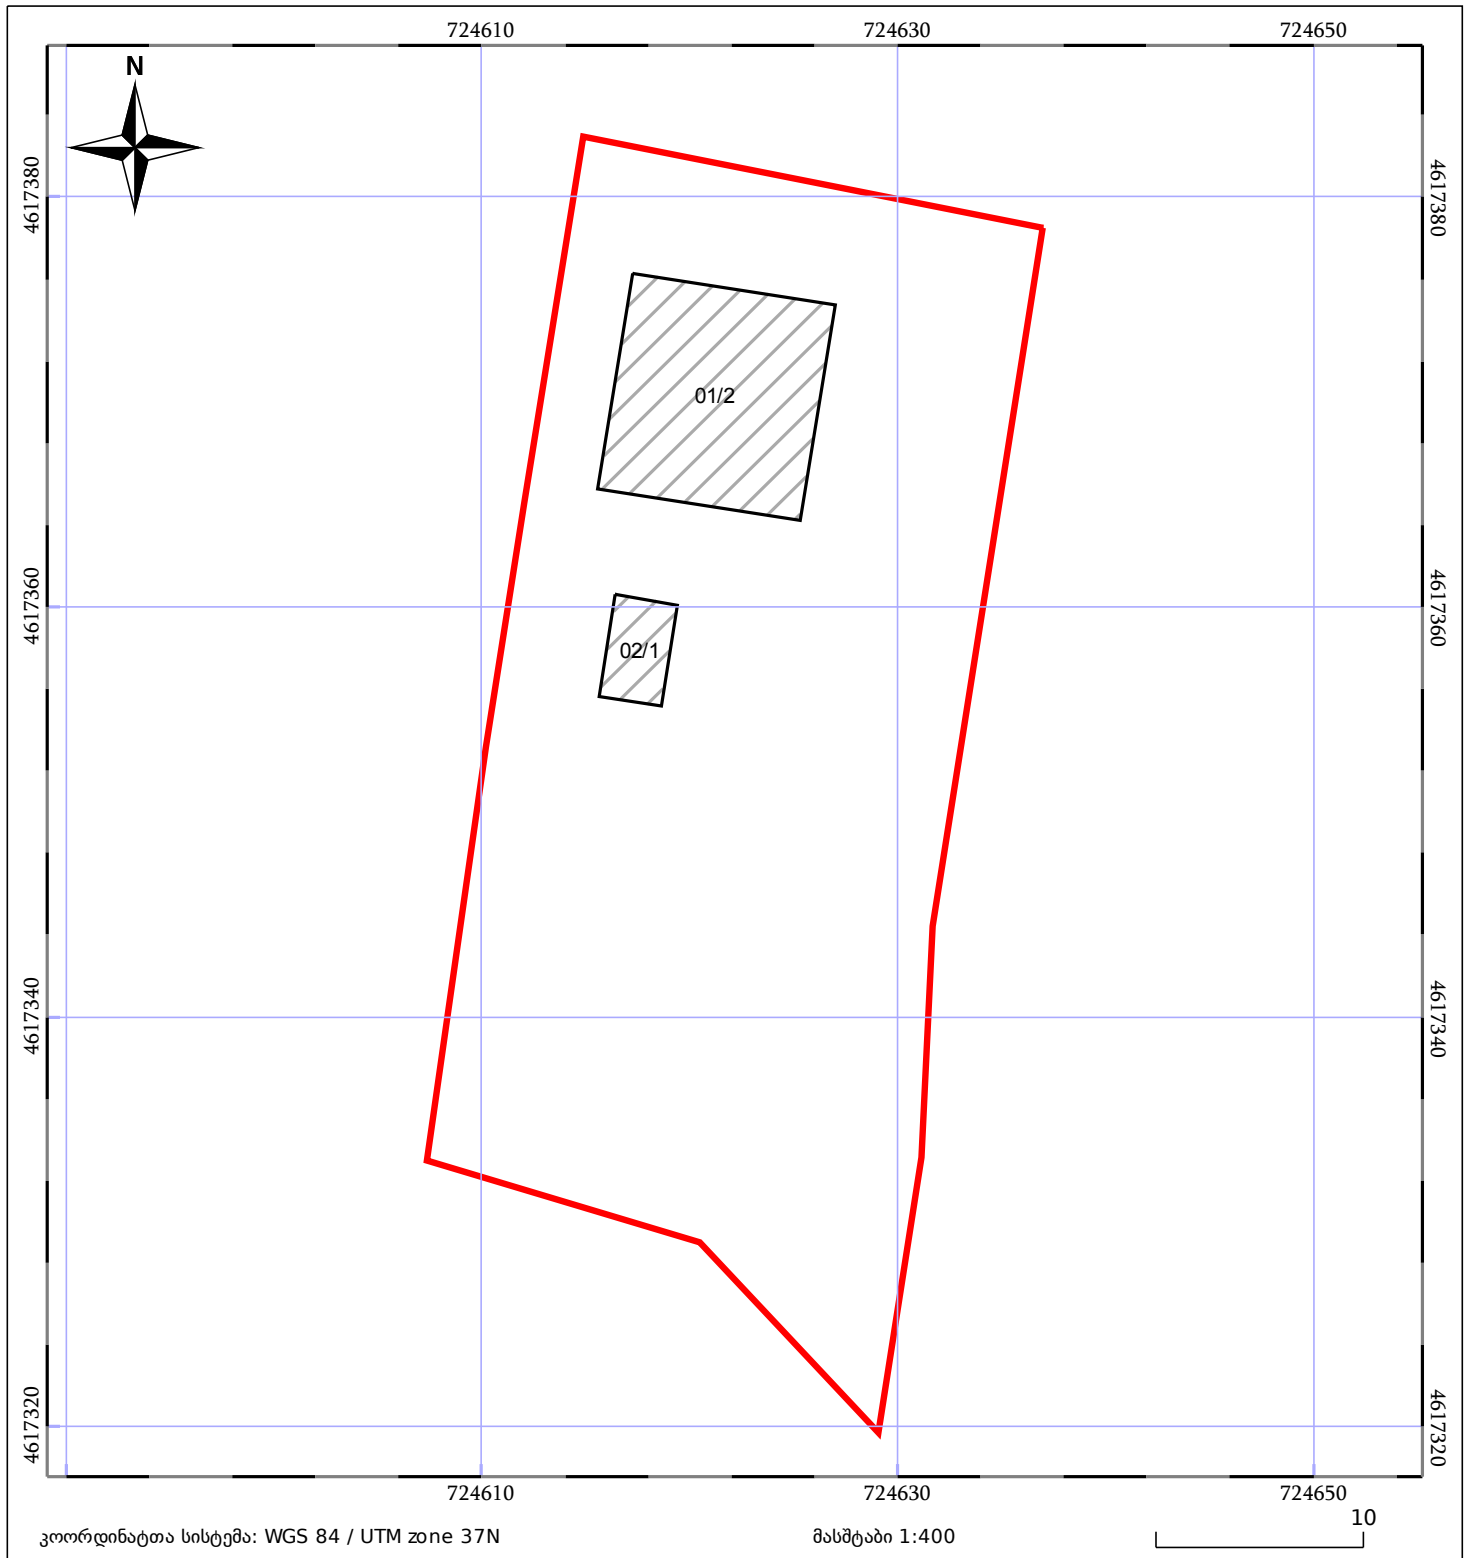

05/25	მშენებარე ნაგებობა	05/25	მწიფე/ნაგებობა		ტყის ფონდი
	ნაკვეთის საკადასტრო საზღვარი		ხაზობრივი ნაგებობა		ვალდებულება