


სიტუაციური ნახაზი

შენობა ჭრის ნაკვეთის საზღვარს და გადაღის მეზობელ ნაკვეთის საზღვარში

მიწის ნაკვეთის საკადასტრო კოდი: 01.14.07.003.030
 განცხადების რეგისტრაციის ნომერი 882017091970
 მიწის ნაკვეთის ფართობი: 900 კვ.მ.
 დანიშნულება: არასასოფლო-სამეურნეო
 მომზადების თარიღი 08.02.17

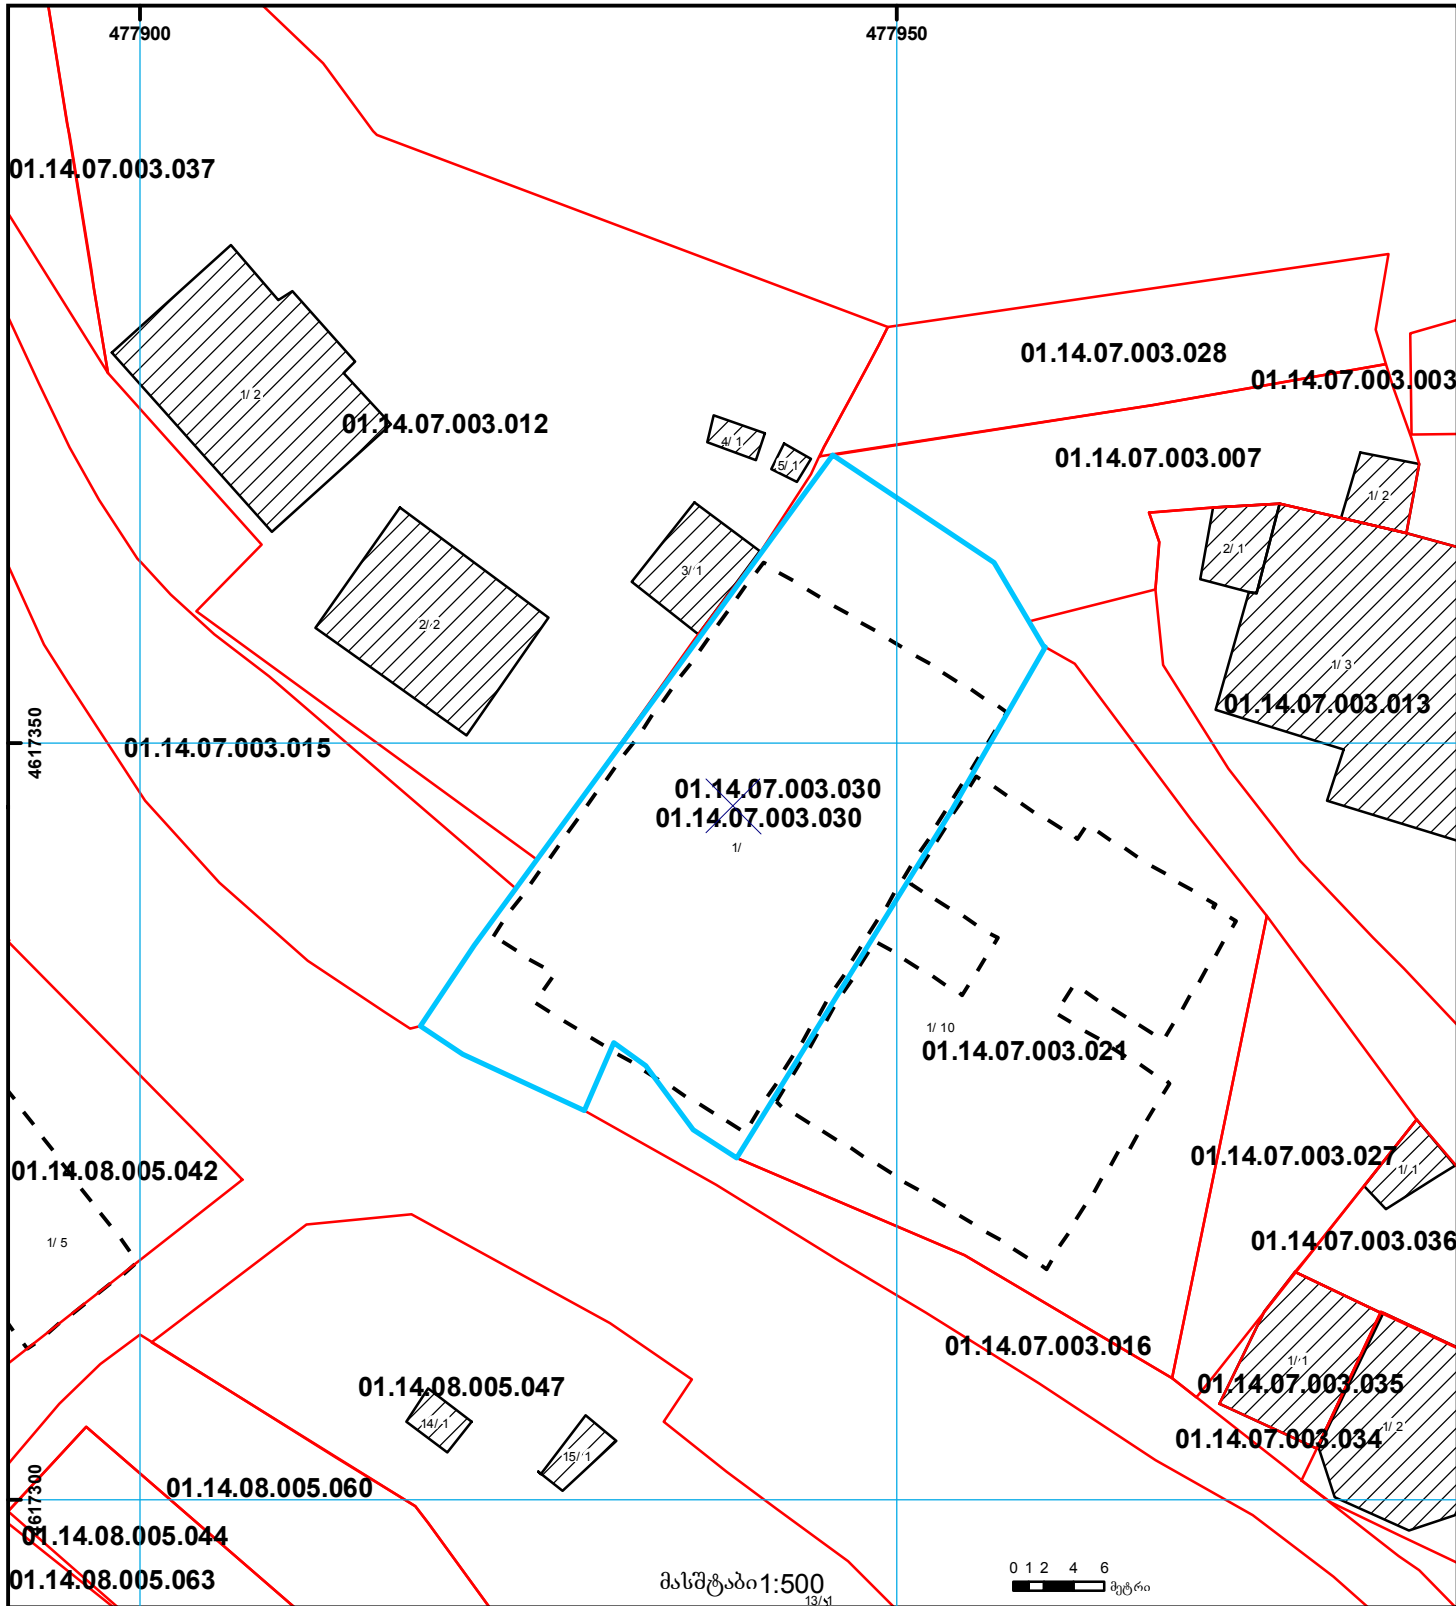

01/2	შენობა-ნაგებობა, პირობითი ნომერი/სართულიანობა		ვალდებულება		საზღვრივი ნაკვეთი	 UTM (საერთაშორისო) სისტემის კოორდ.
	მიწის ნაკვეთის საკადასტრო საზღვარი		მშენებარე ნაკვეთი		მიწისქვეშა ნაკვეთი	