




# საკადასტრო გეგმა

საქართველოს რეესტრის ეროვნული სააგენტო

საკადასტრო კოდი: **03.01.23.084**  
განცხადების ნომერი: **892024155928**  
მომზადების თარიღი: **22/08/2024**

ნაკვეთის დანიშნულება: **არასასოფლო სამეურნეო**  
ფართობი: **1478 კვ.მ (WGS 84 / UTM zone 38N)**

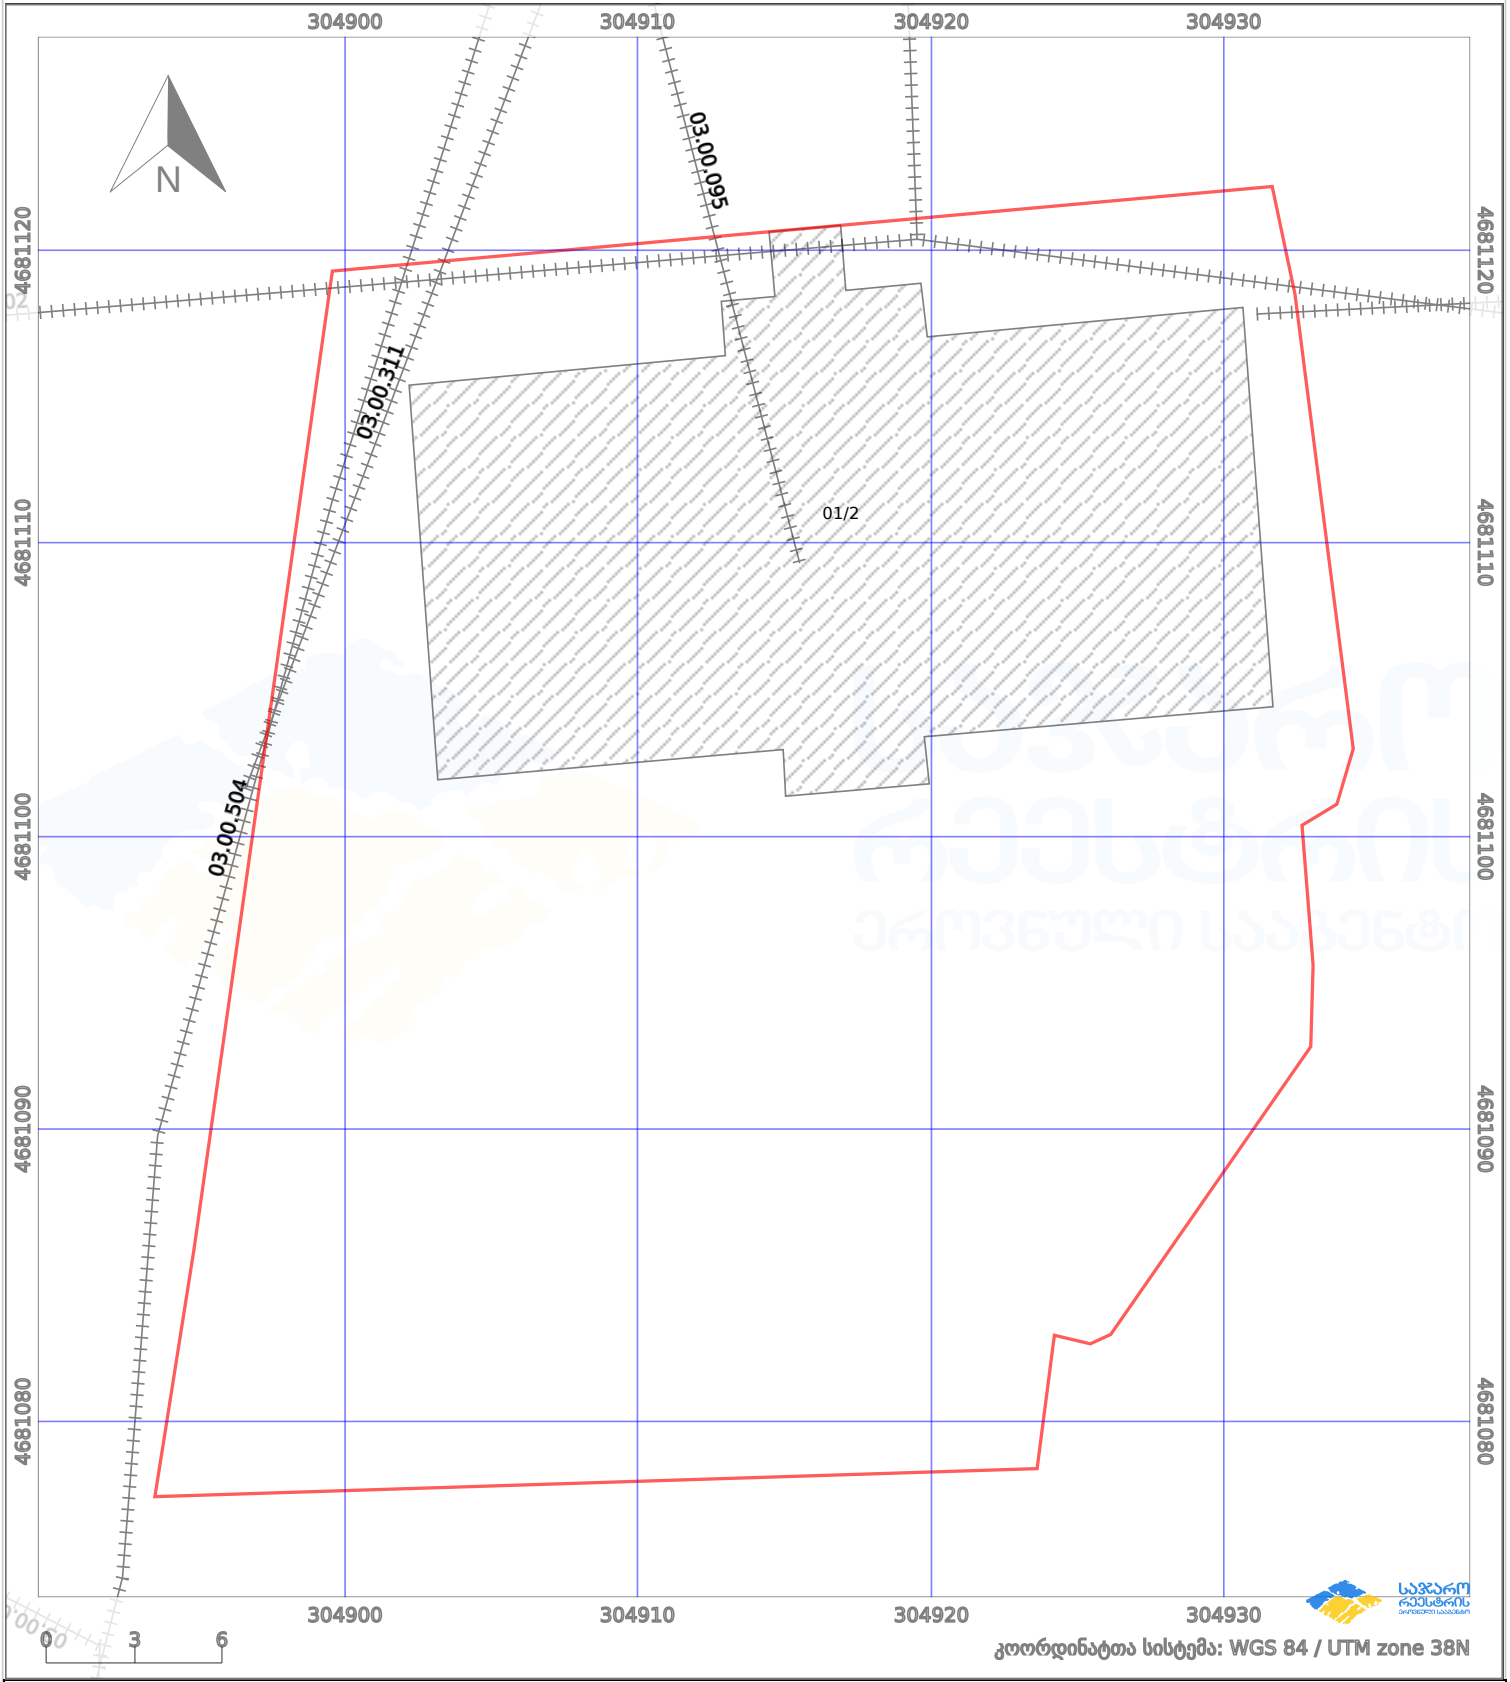

პირობითი აღნიშვნები:

	ნაკვეთის საზღვარი		მშენებარე ნაგებობა		02/4	ამენებული ნაგებობა		მინისქვეშა ნაგებობა
	საზღვრის ნაგებობა		ტყის ფონდი			ვალდებულება		ქარსაფარი ბოლი