



საკადასტრო გეგმა

საჯარო რეესტრის ეროვნული
სააგენტო

საკადასტრო კოდი: **01.19.22.003.053**

ნაკვეთის დანიშნულება:


არასასოფლო სამეურნეო

განცხადების ნომერი: **882022170479**

ფართობი:

3299 კვ.მ (WGS 84 / UTM zone 38N)

მომზადების თარიღი: **15/03/2022**

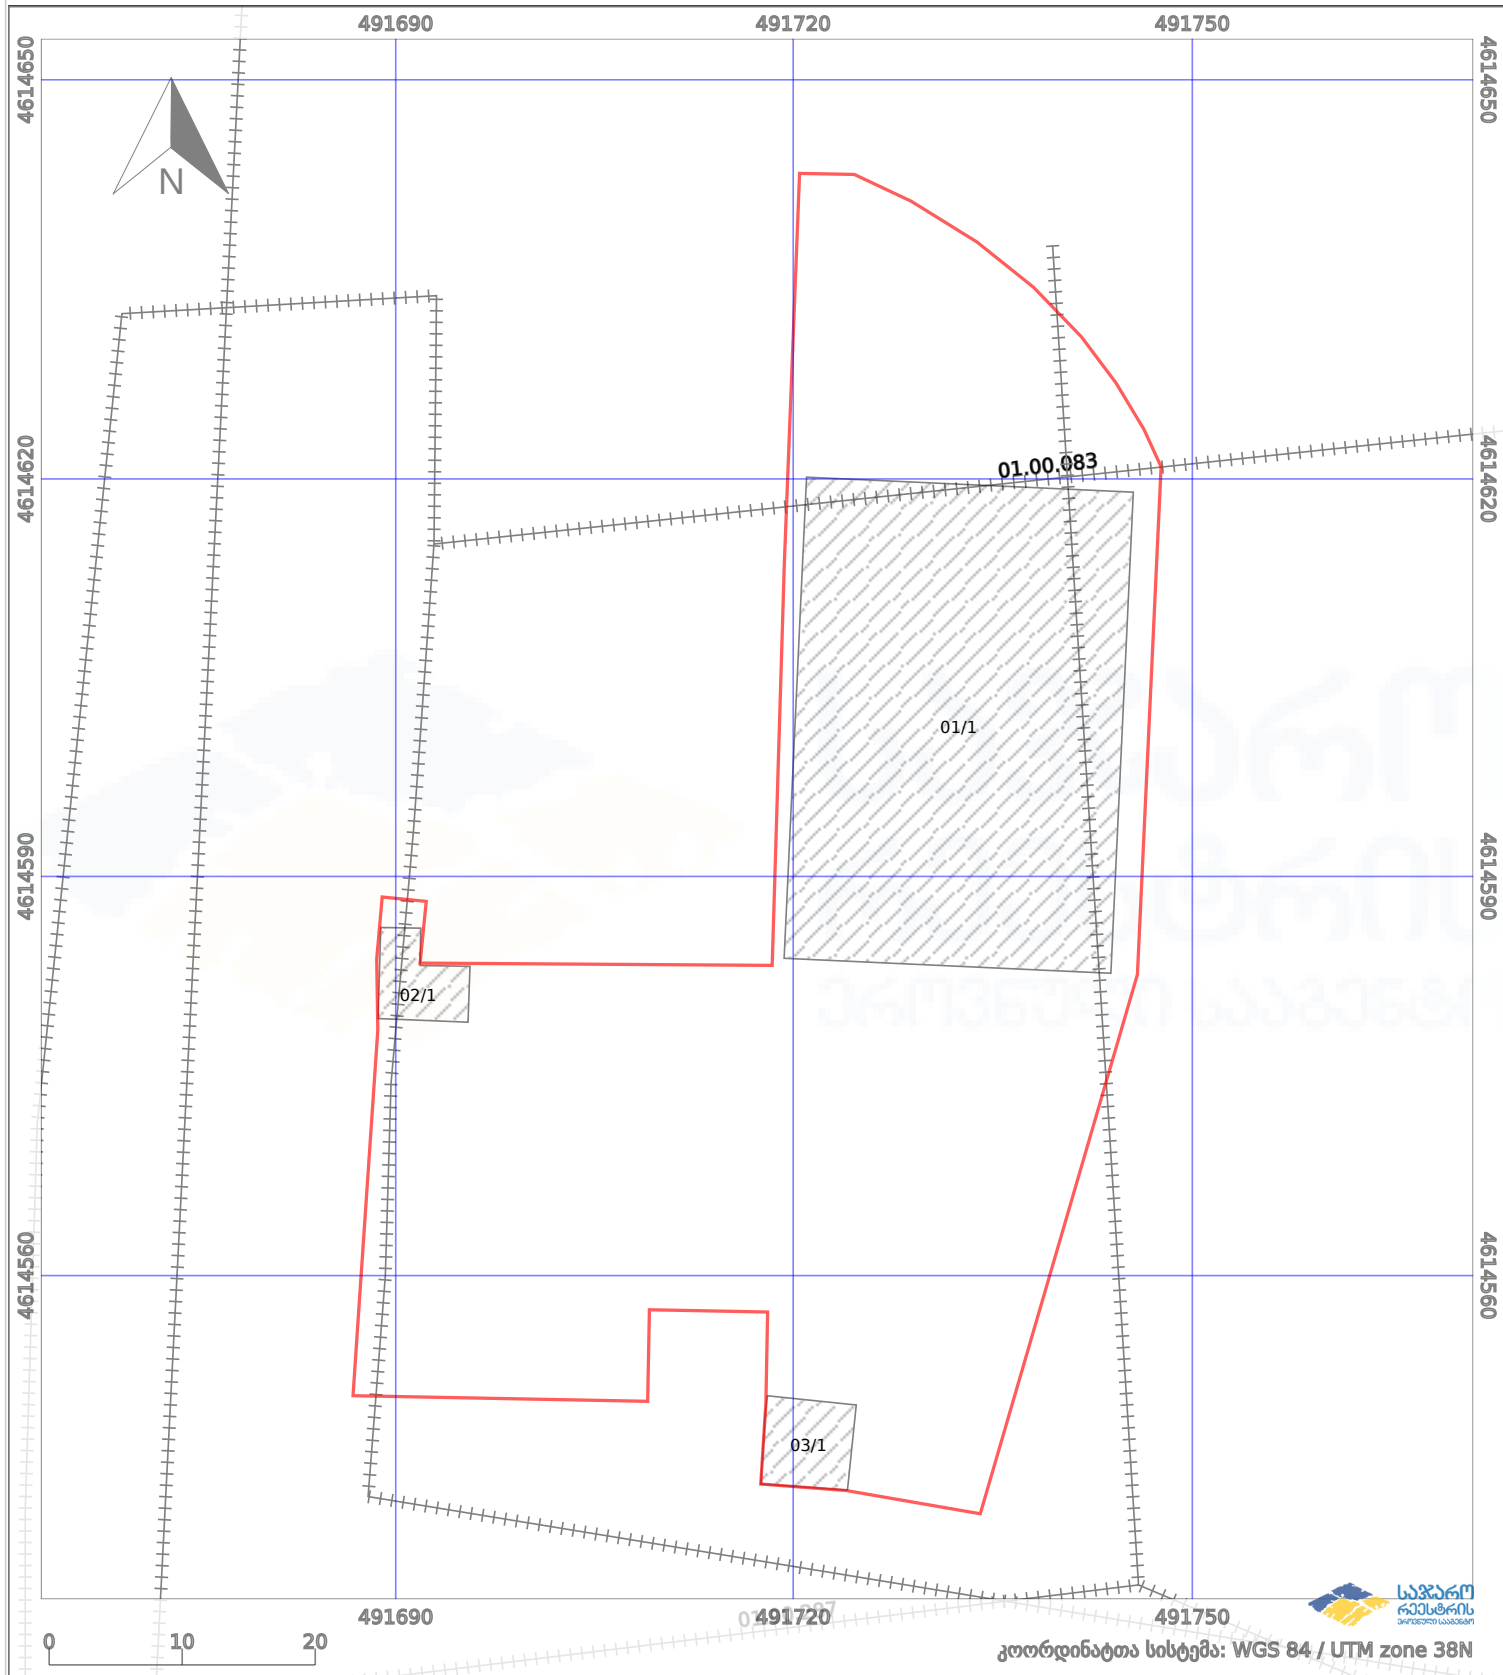

—	ნაკვეთის საზღვარი	- - -	პირობითი აღნიშვნები:	02/4	აშენებული ნაგებობა
++++	საზღვარი ნაგებობა	○ ○	მშენებარე ნაგებობა		ვალდებულება
			ტყის ფონდი		