




საქართველოს იუსტიციის სამინისტრო
საჯარო რეგისტრის ეროვნული სააგენტო

საკადასტრო გეგმა

საჯარო რეგისტრის
ეროვნული სააგენტო

მიწის ნაკვეთის საკადასტრო კოდი: 01.12.12.019.012
განცხადების რეგისტრაციის ნომერი: 882010652485
მიწის ნაკვეთის ფართობი: 530 კვ.მ.
დანიშნულება: არასასოფლო-სამეურნეო
მომზადების თარიღი 21.06.10

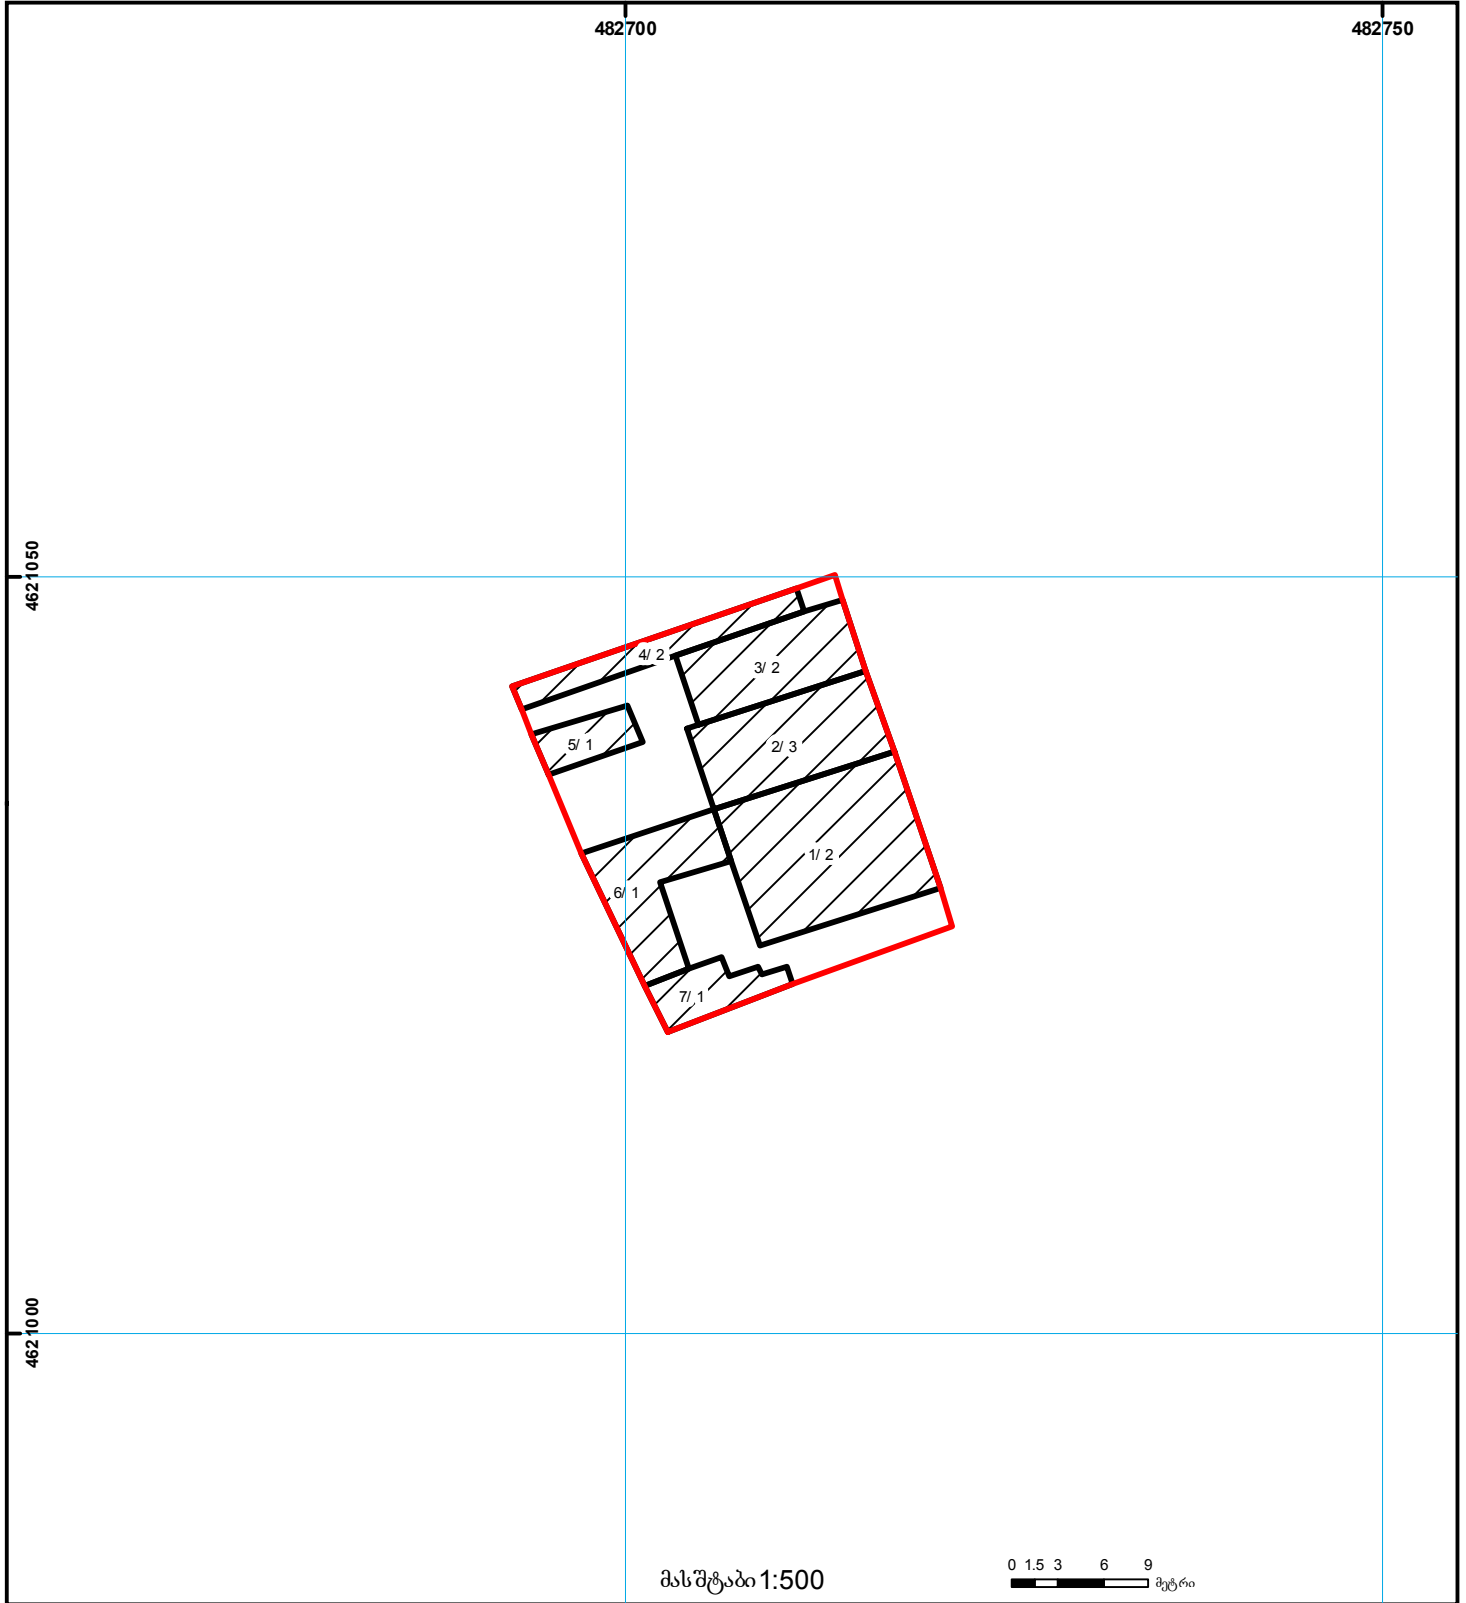

	შენიშნა-ნაგებობა, პირობითი ნომერი/სარტულიანობა		ვალდებულება		ხაზობრივი ნაგებობა	0.00 00.0 (საერთაშორისო) UTM სისტემის კოორდ.
	მიწის ნაკვეთის საკადასტრო საზღვარი		მშენებარე ნაგებობა		მიწის ქვეშა ნაგებობა	