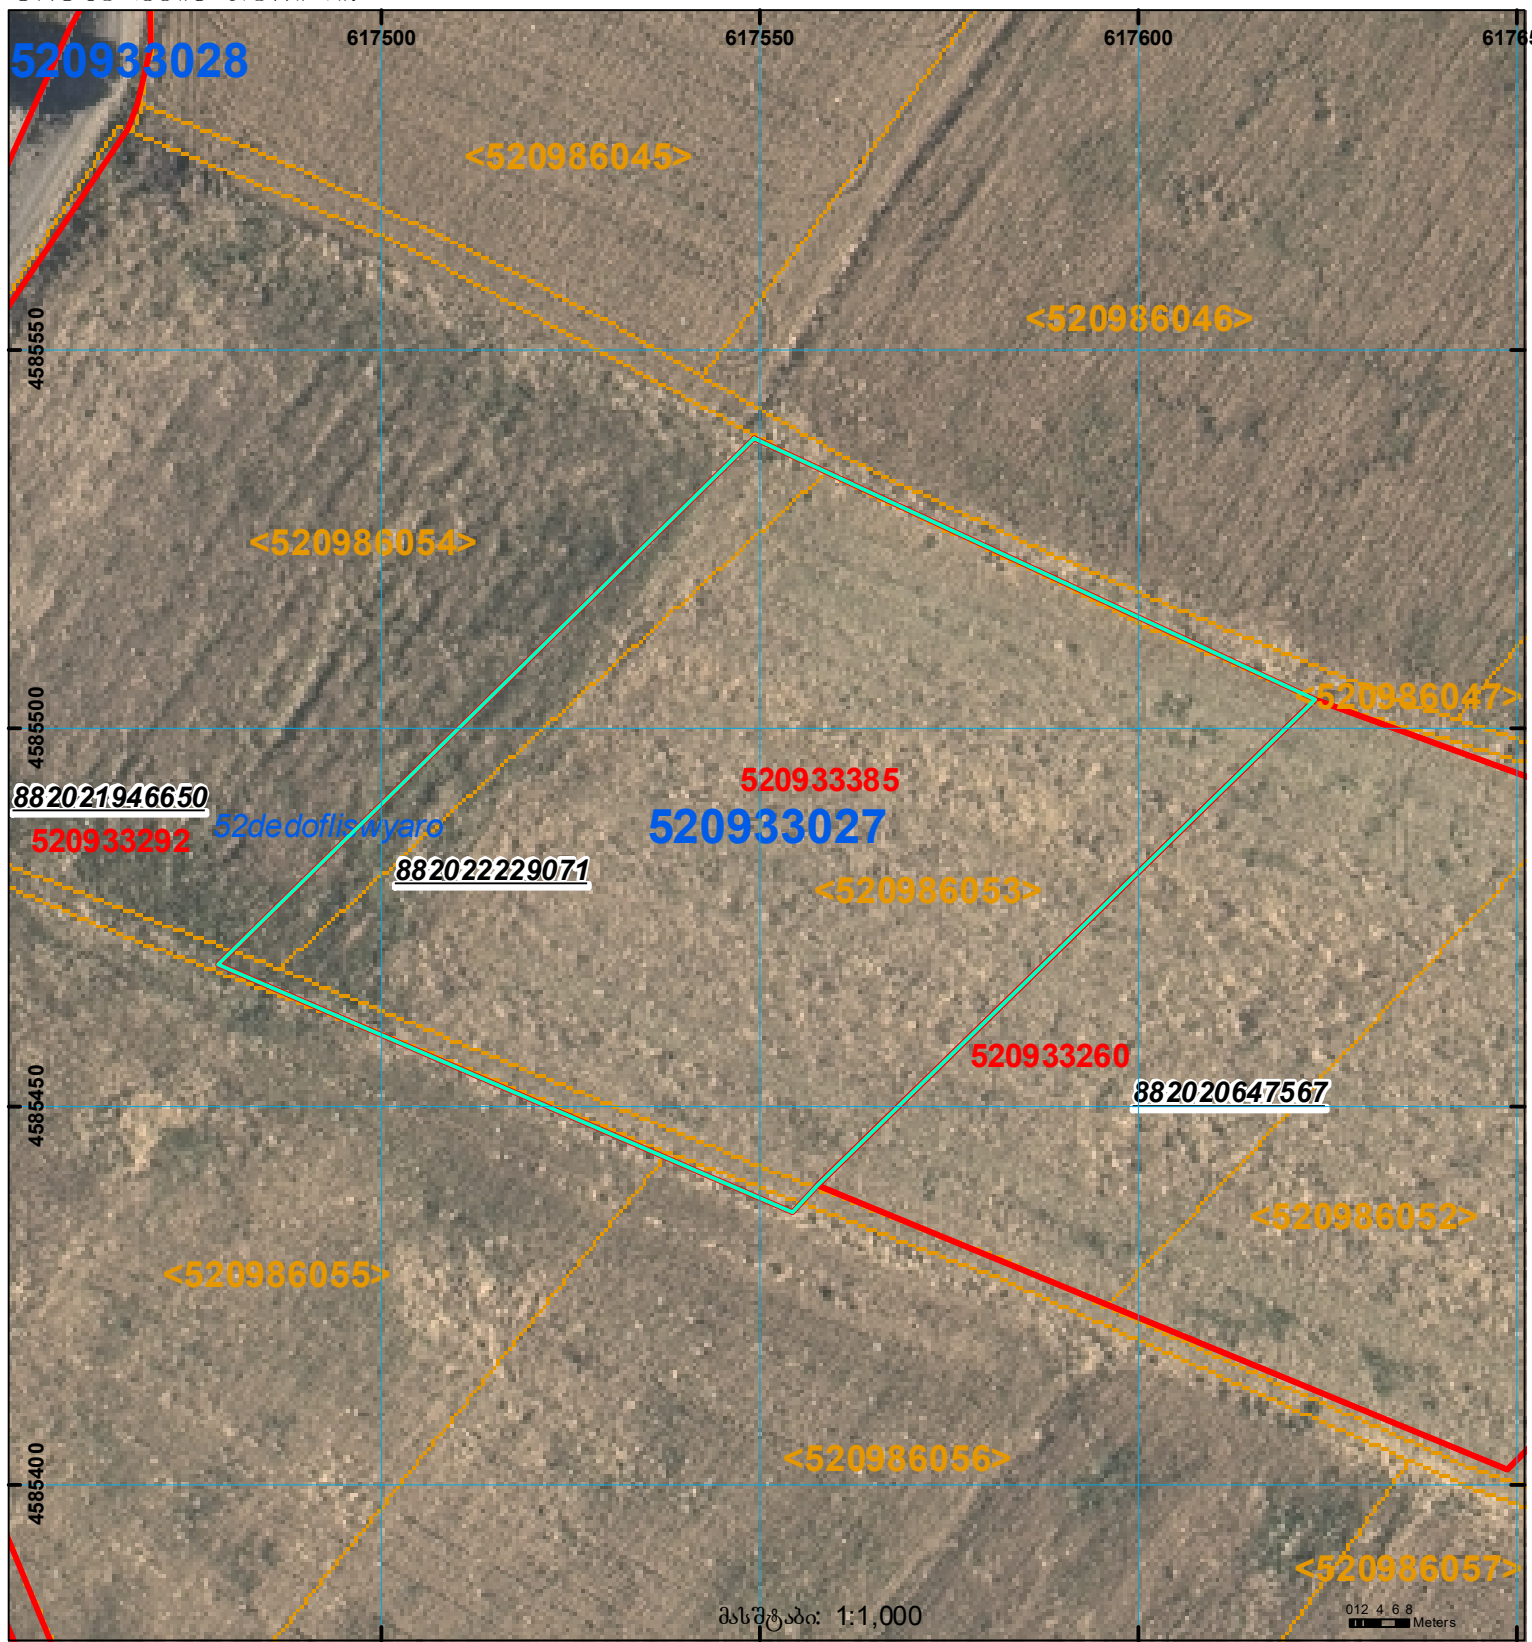
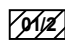

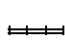

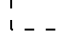



მიწის ნაკვეთის საკადასტრო კოდი: 52 09 33 385
 ბანცხალების რეგისტრაციის ნომერი: 88202229071
 მიწის ნაკვეთის ფართობი: 7500 კვ.მ.
 მომზადების თარიღი: 06.04.22



	შენიშნული ნაკვეთი, პირობითი ნომერით/სართულიანობა		კალდებულება		საზოგადოებრივი ნაკვეთი
	მიწის ნაკვეთის საკადასტრო საზღვარი		შუენებარე ნაკვეთი		



000 000
 UTM (საერთაშორისო) სისტემის კოორდ.