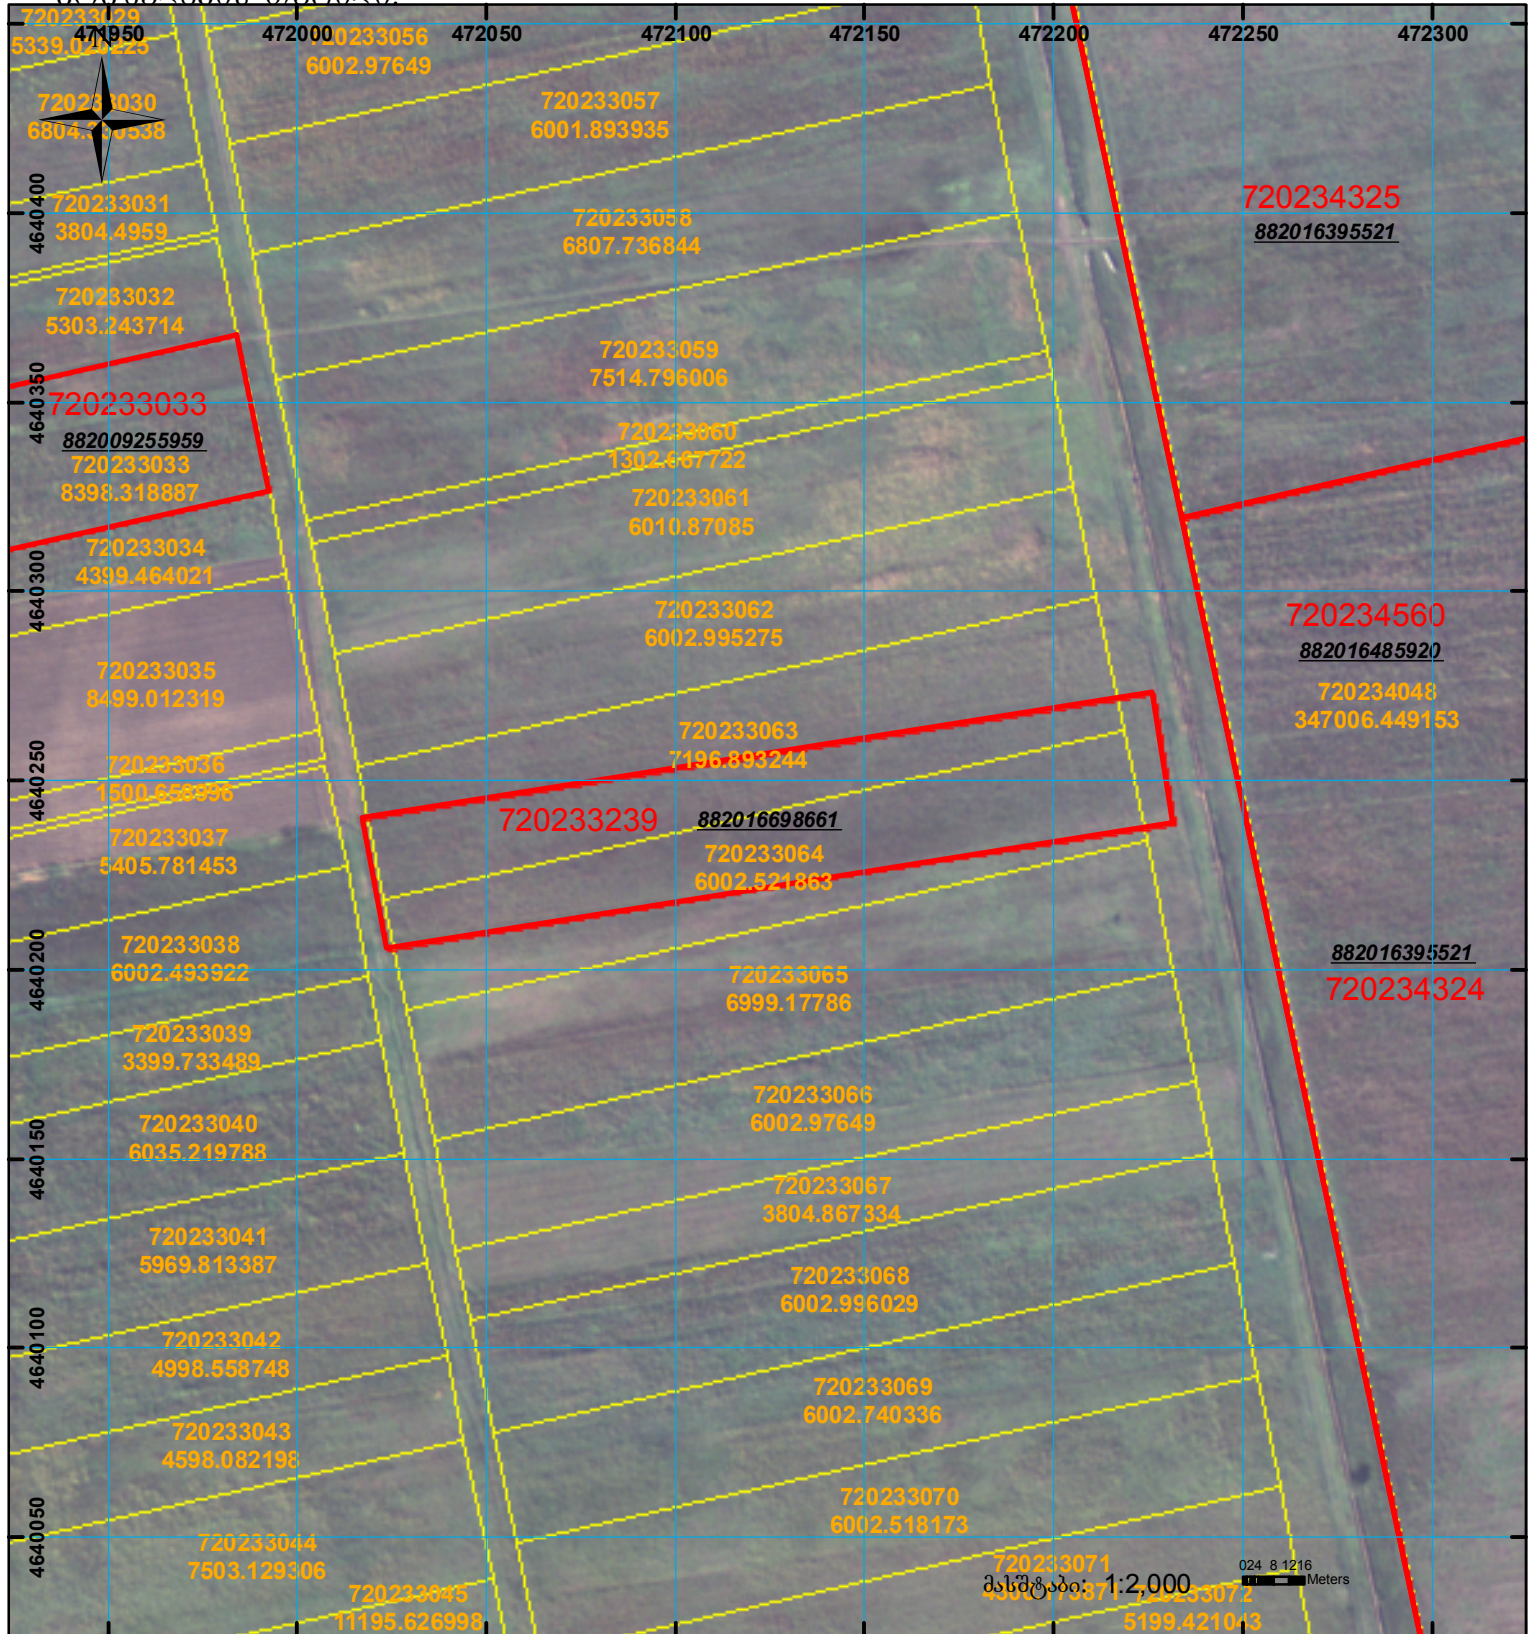
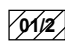

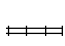

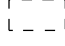


წარმოდგენილი უნდა იქონ ანანაკლებ 3 ზოტო

მიწის ნაკვეთის საკადასტრო კოდი: 72 02 33 239  
 განცხადების რეგისტრაციის ნომერი: 882016698661  
 მიწის ნაკვეთის ფართობი: 7384 კვ.მ.  
 მოგზაურობის თარიღი: 10.10.16



	შენიშნული ნაკვეთი, პირობითი ნომერი/სართულიანობა		კალდებულეზა		საზღვრული ნაკვეთი
	მიწის ნაკვეთის საკადასტრო საზღვარი		შენიშნული ნაკვეთი		

0 00  
0 00  
UTM (საერთაშორისო) სისტემის კოორდ.