



საკადასტრო გეგმა

საჯარო რეესტრის ეროვნული
სააგენტო

საკადასტრო კოდი: **22.28.03.982**

ნაკვეთის დანიშნულება:


განცხადების ნომერი: **882022410159**

ფართობი:

300 კვ.მ (WGS 84 / UTM zone 38N)

300 კვ.მ (WGS 84 / UTM zone 37N)

მომზადების თარიღი: **15/06/2022**

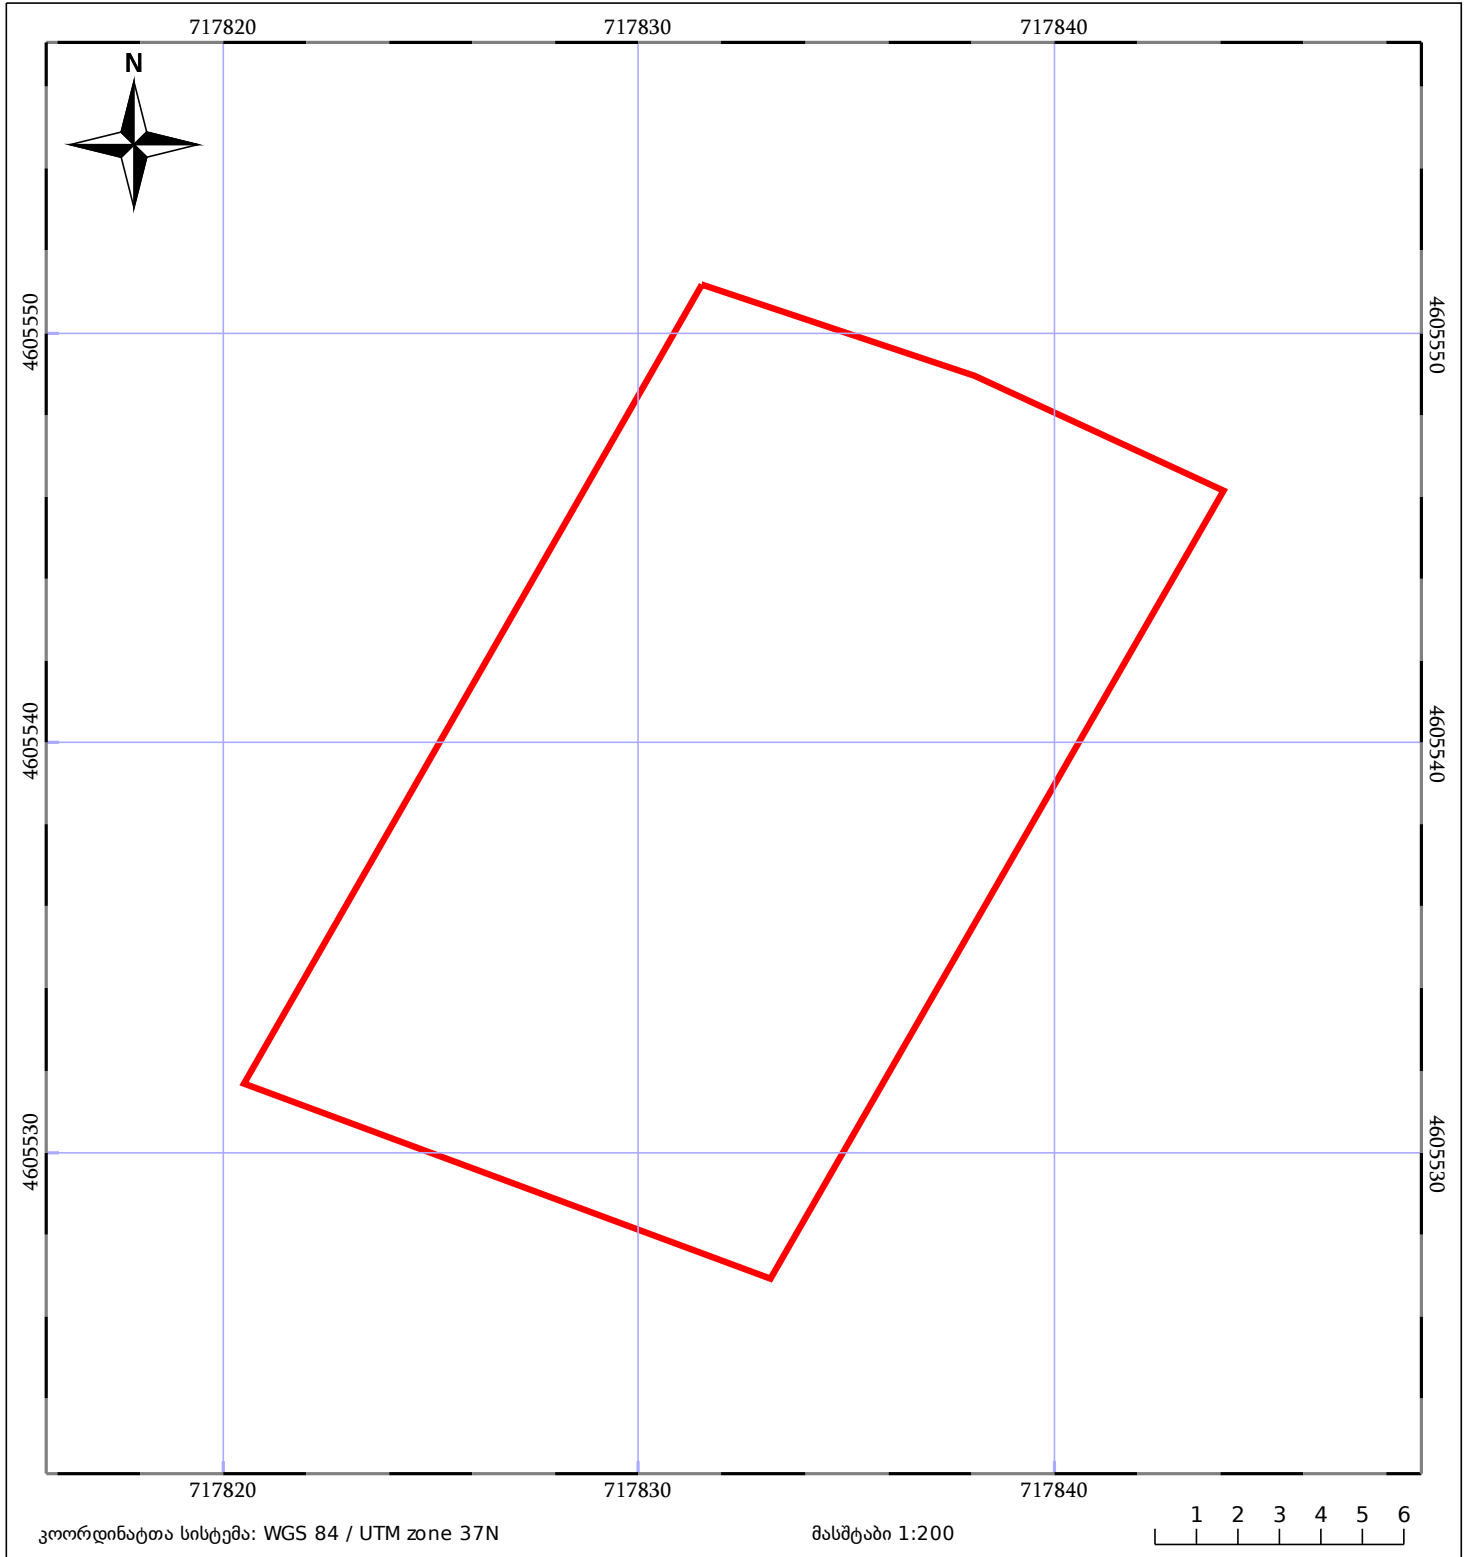

05/25 მშენებარე ნაგებობა	ნაკვეთის საკადასტრო საზღვარი	05/25 შენობა/ნაგებობა
საზღვრული ნაგებობა	ტყის ფონდი	ვალდებულება