



## საკადასტრო გეგმა

საჯარო რეგისტრის ეროვნული  
სააგენტო

საკადასტრო კოდი: **01.12.12.001.414**

განცხადების ნომერი: **882022373458**

მომზადების თარიღი: **01/06/2022**

ნაკვეთის დანიშნულება:


ფართობი:

ვალდებულების ფართობი:

არასასოფლო სამეურნეო

**5124 კვ.მ (WGS 84 / UTM zone 38N)**

**534 კვ.მ (WGS 84 / UTM zone 38N)**

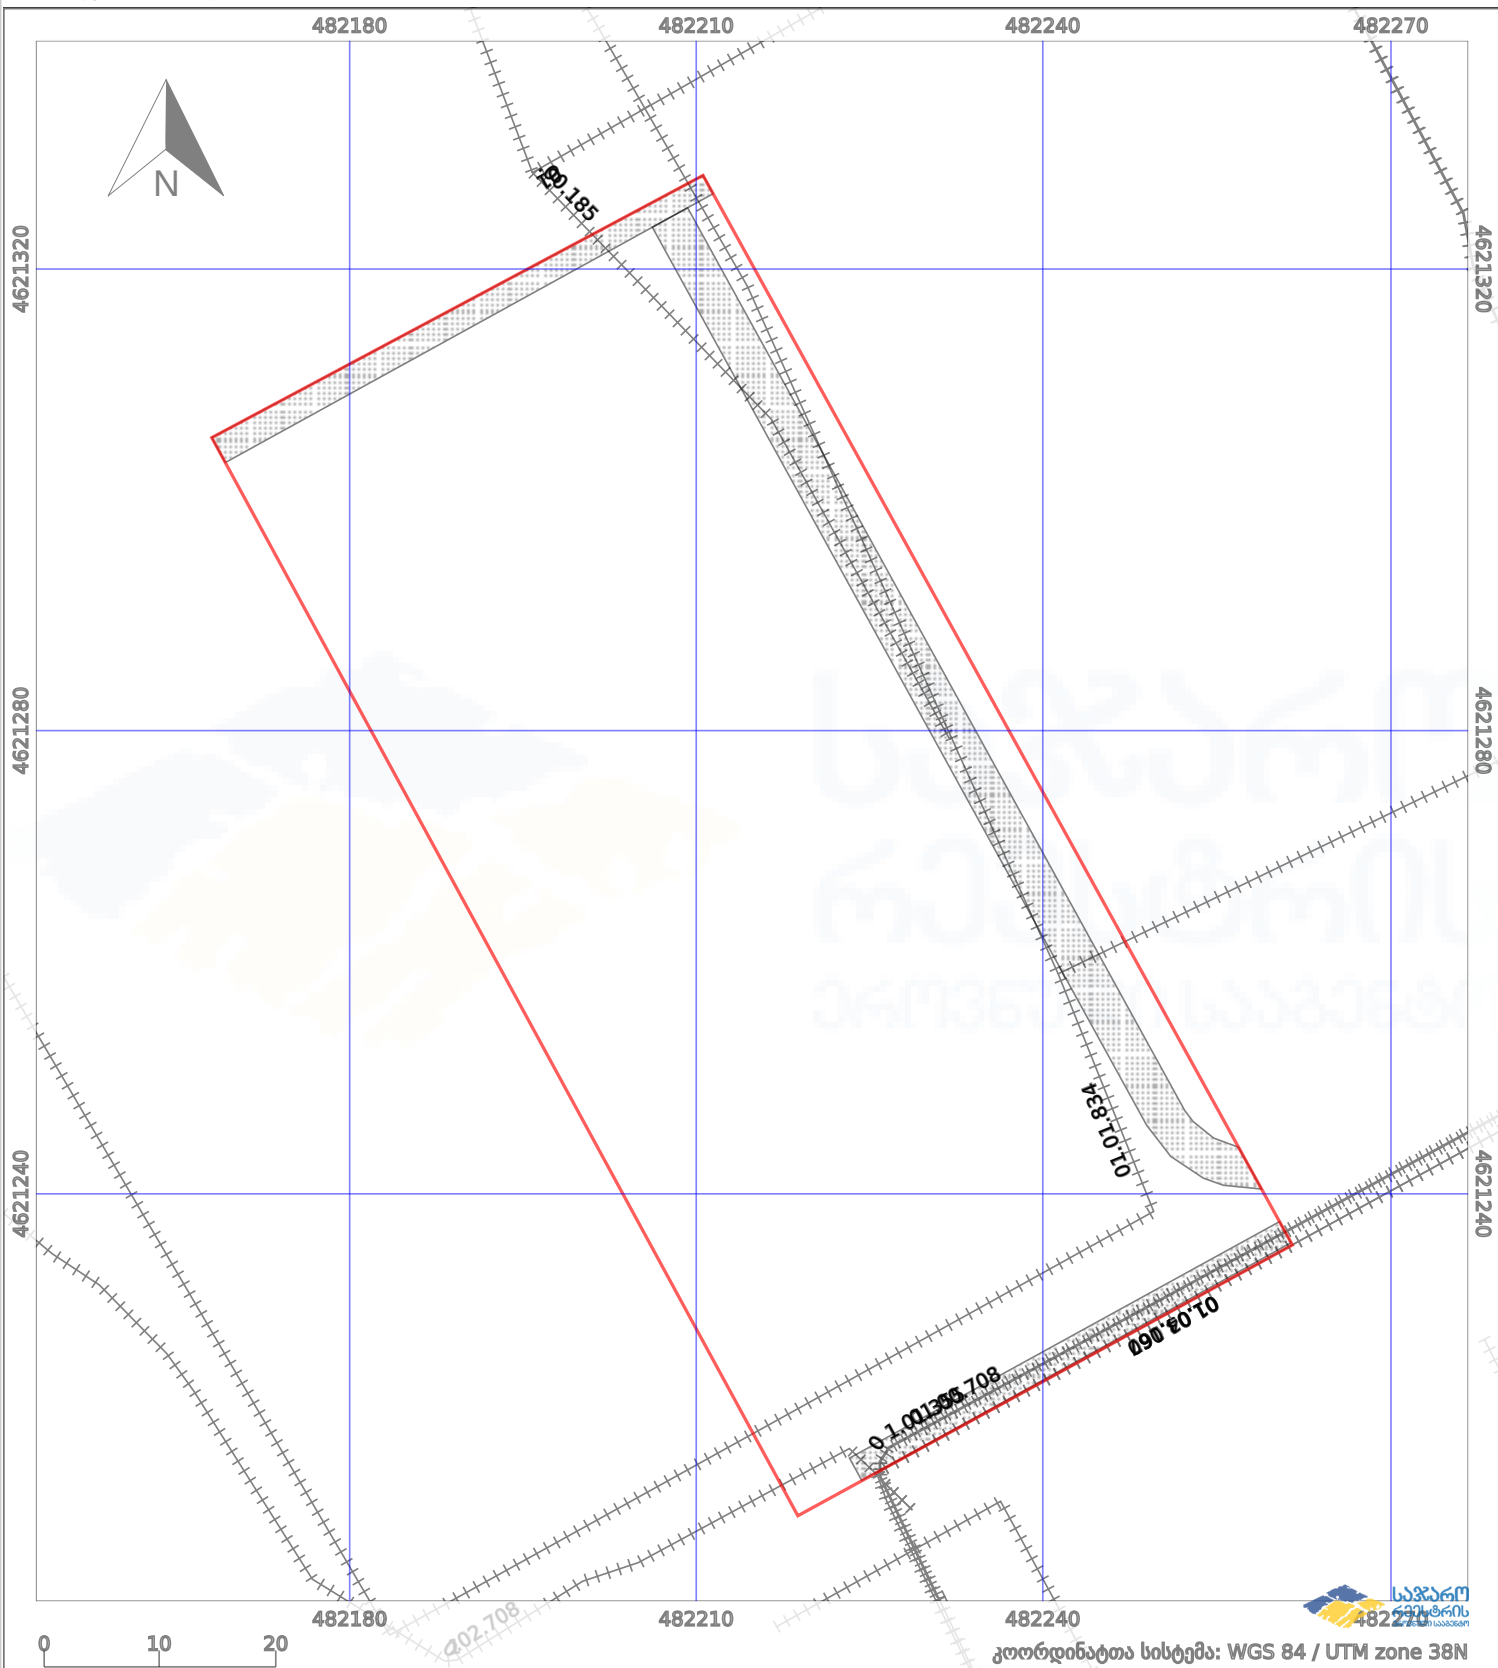

|                    |                    |             |                    |                |
|--------------------|--------------------|-------------|--------------------|----------------|
| ნაკვეთის საზღვარი  | მშენებარე ნაგებობა | 02/4        | აშენებული ნაგებობა | ქარსაფარი ზოლი |
| სამობრივი ნაგებობა | ტყის ფონდი         | ვალდებულება |                    |                |