

საკადასტრო გეგმა

საჯარო რეესტრის ეროვნული
სააგენტო

საკადასტრო კოდი: **05.35.26.005**

განცხადების ნომერი: **882022913533**

მომზადების თარიღი: **05/12/2022**


ნაკვეთის დანიშნულება:

ფართობი:

არასასოფლო სამეურნეო

494 კვ.მ (WGS 84 / UTM zone 38N)

493 კვ.მ (WGS 84 / UTM zone 37N)

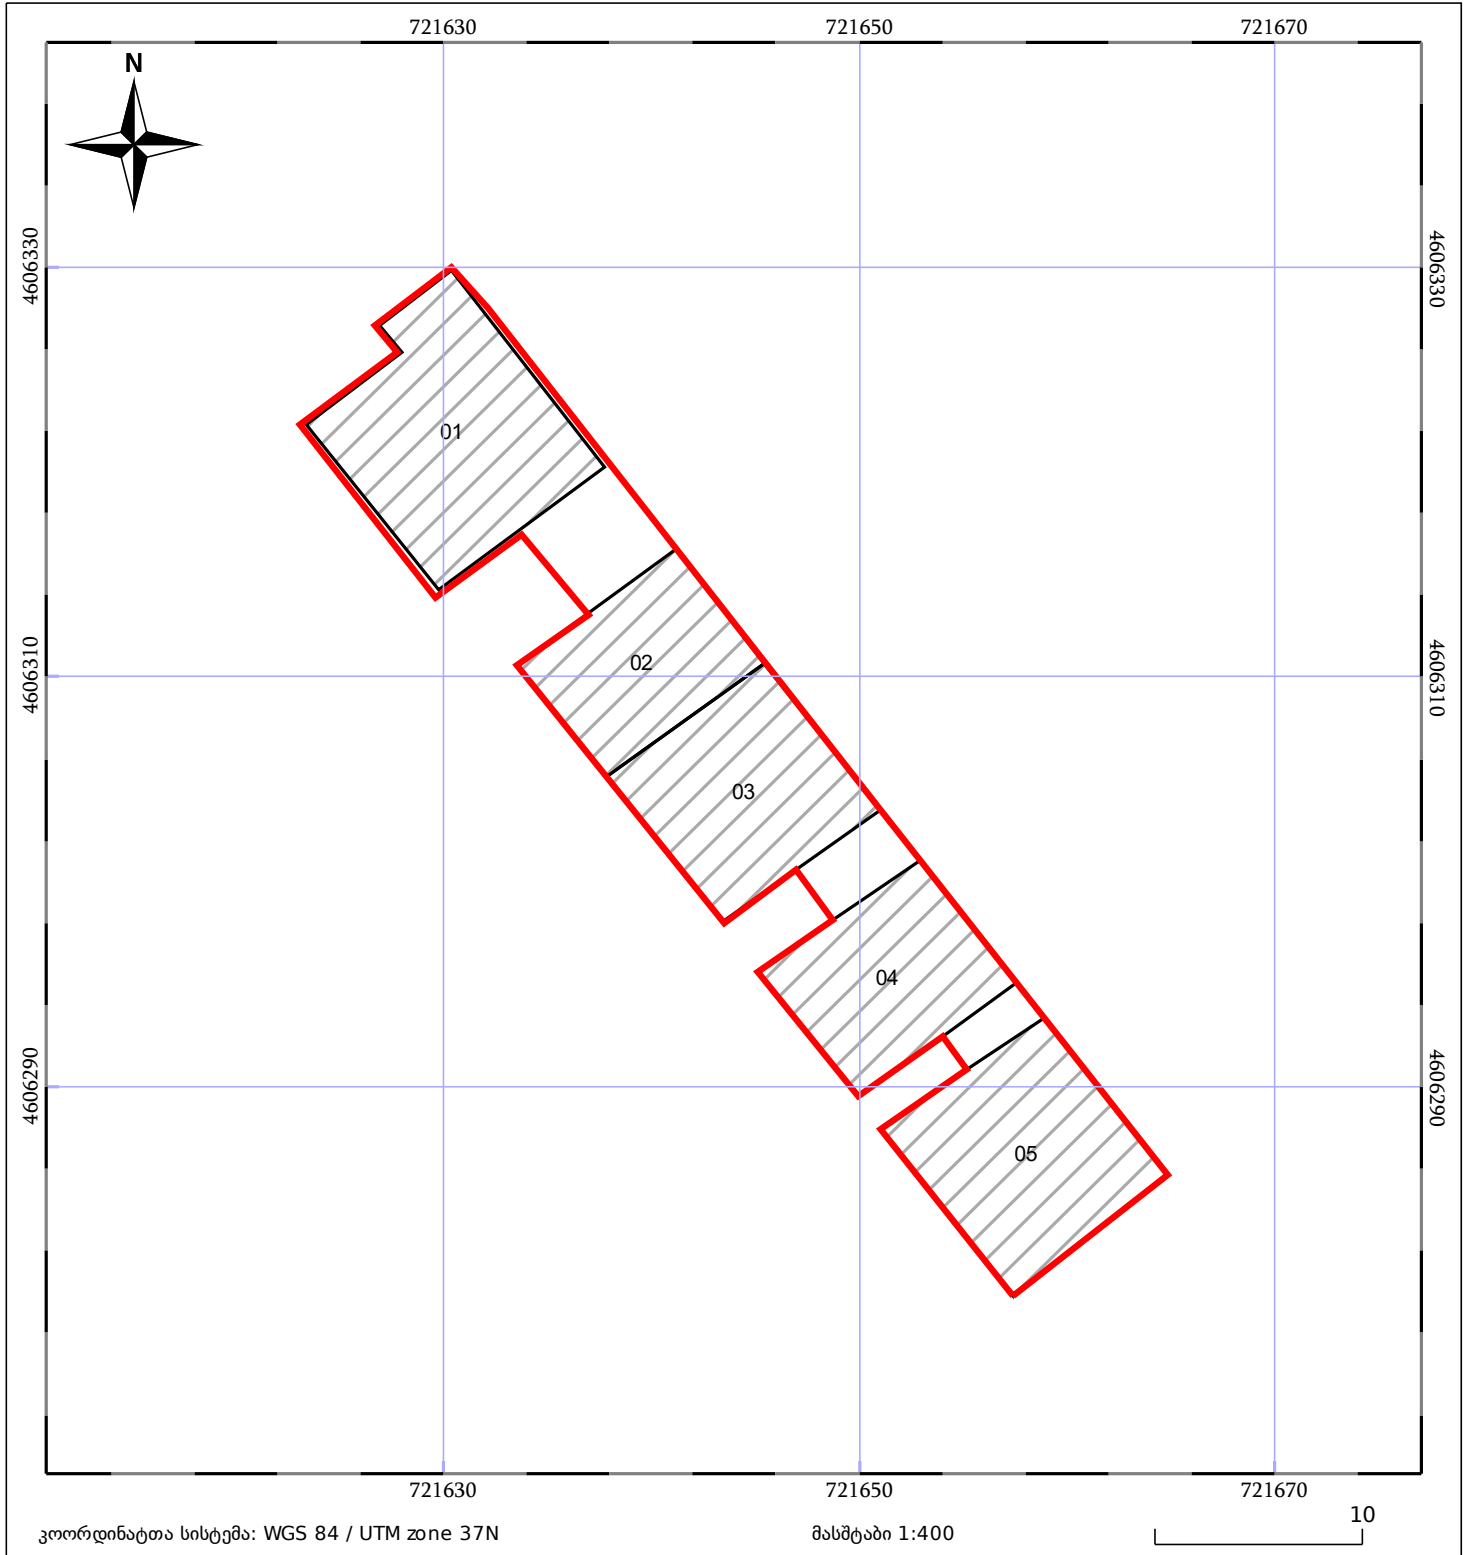

05/25	მშენებარე ნაგებობა		ნაკვეთის საკადასტრო საზღვარი	05/25	შენობა/ნაგებობა
	საზოგადოებრივი ნაგებობა		ტყის ფონდი		ვალდებულება