




საჯარო რეგისტრის
ეროვნული სააგენტო

საქართველოს იუსტიციის სამინისტრო
საჯარო რეგისტრის ეროვნული სააგენტო

საკადასტრო გეგმა

მიწის ნაკვეთის საკადასტრო კოდი: 01.12.01.005.068
განცხადების რეგისტრაციის ნომერი: 882011112925
მიწის ნაკვეთის ფართობი: 45 კვ.მ.
დანიშნულება: არასასოფლო-სამეურნეო
მომზადების თარიღი 21.06.11

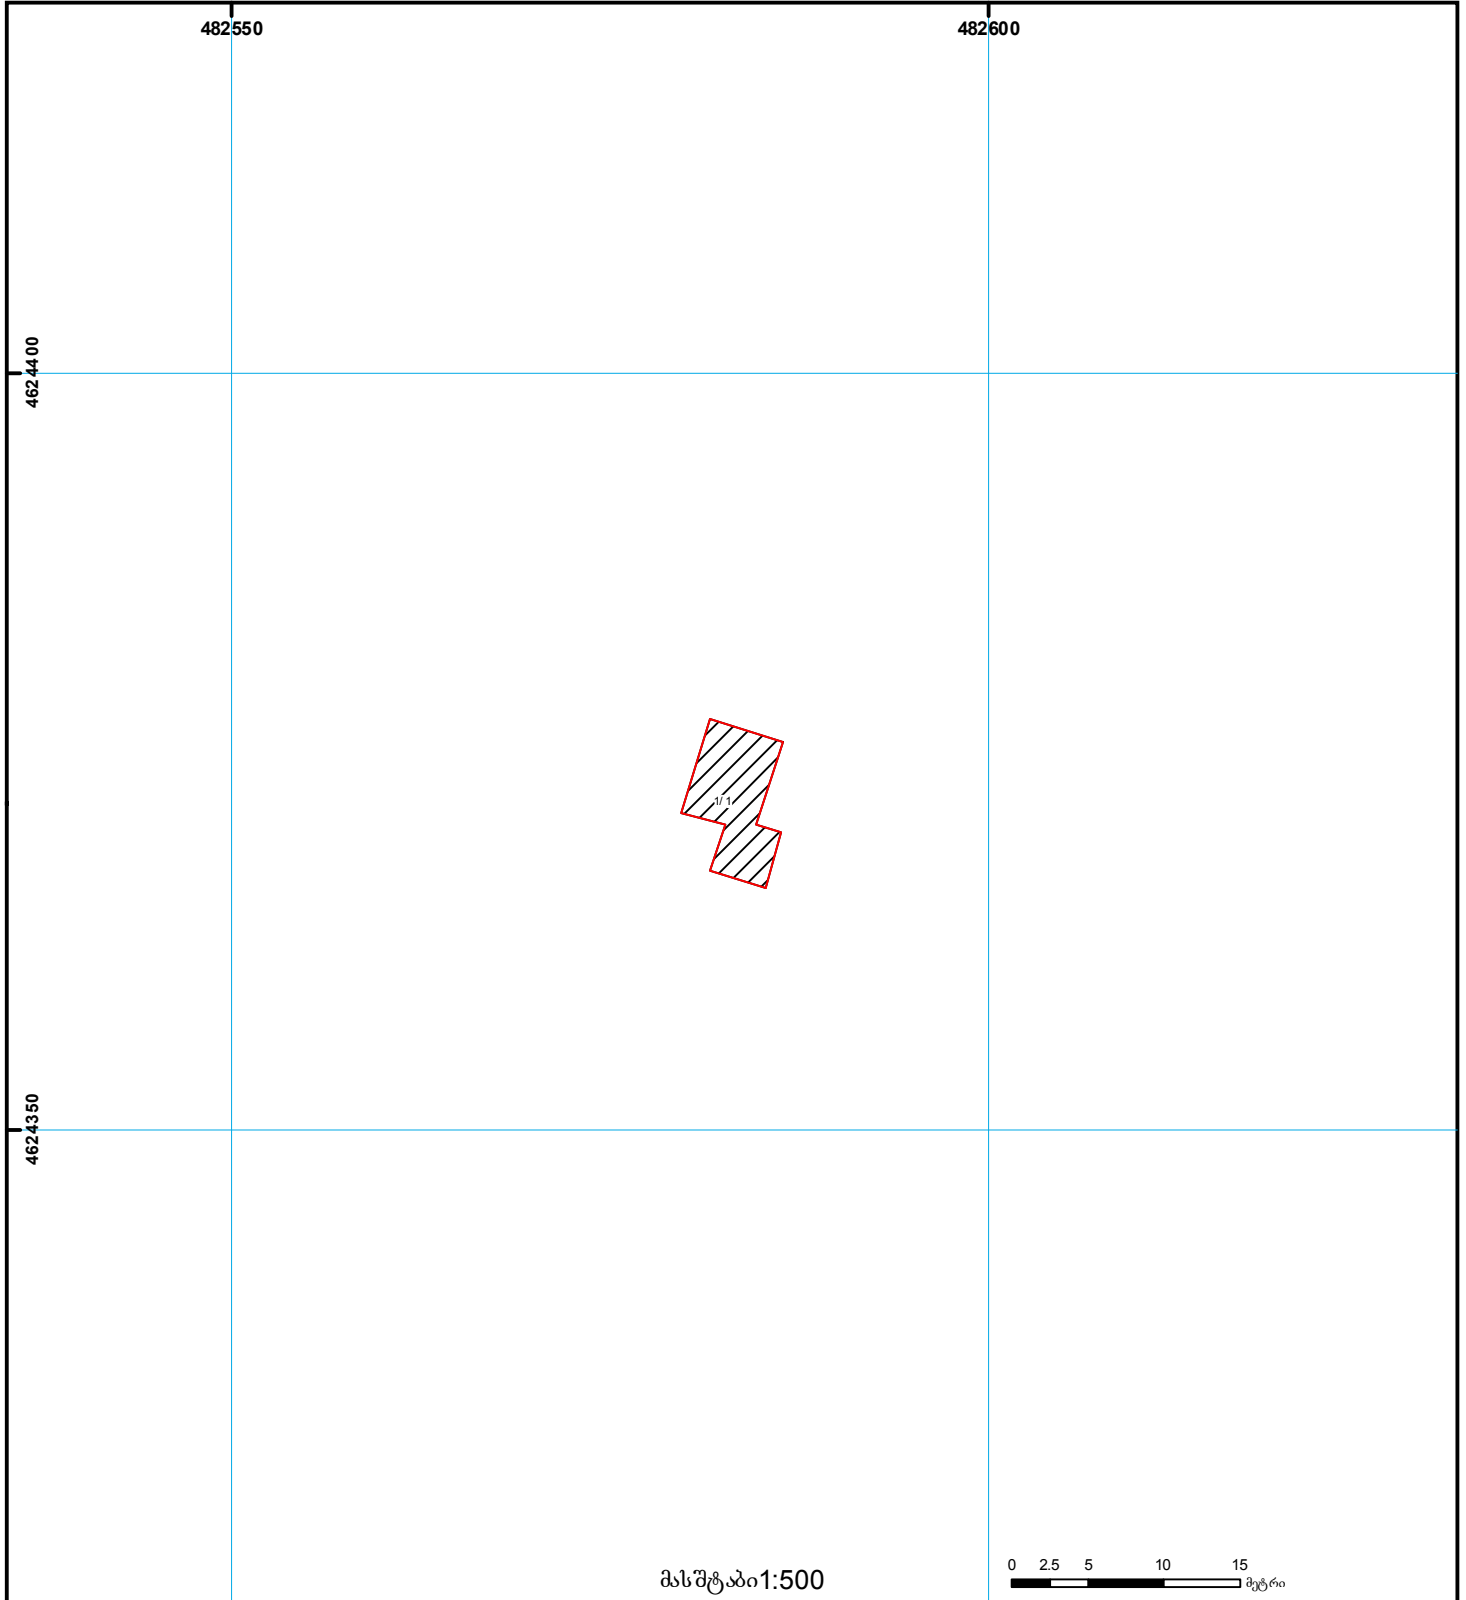

მასშტაბი 1:500



- | | | | | | | | |
|--|---|--|--------------------|--|----------------------|------|---------------------------------------|
| | შენიშნა-ნაგებობა,
პირობითი ნომერი/სართულიანობა | | ვალდებულება | | საზღვრივი ნაგებობა | | 0.00 |
| | მიწის ნაკვეთის საკადასტრო საზღვარი | | მშენებარე ნაგებობა | | მიწის ქვეშა ნაგებობა | 0.00 | (საერთაშორისო)
UTM სისტემის კოორდ. |