




საკადასტრო გეგმა

საჯარო რეესტრის ეროვნული
სააგენტო

საკადასტრო კოდი: **51.20.64.005.004**
განცხადების ნომერი: **882026666319**
მომზადების თარიღი: **29/07/2026**

ნაკვეთის
დანიშნულება:
ფართობი:

სასოფლო-სამეურნეო(სახნავი / მრავალწლიანი
ნარგავები)
12865 კვ.მ (WGS 84 / UTM zone 38N)

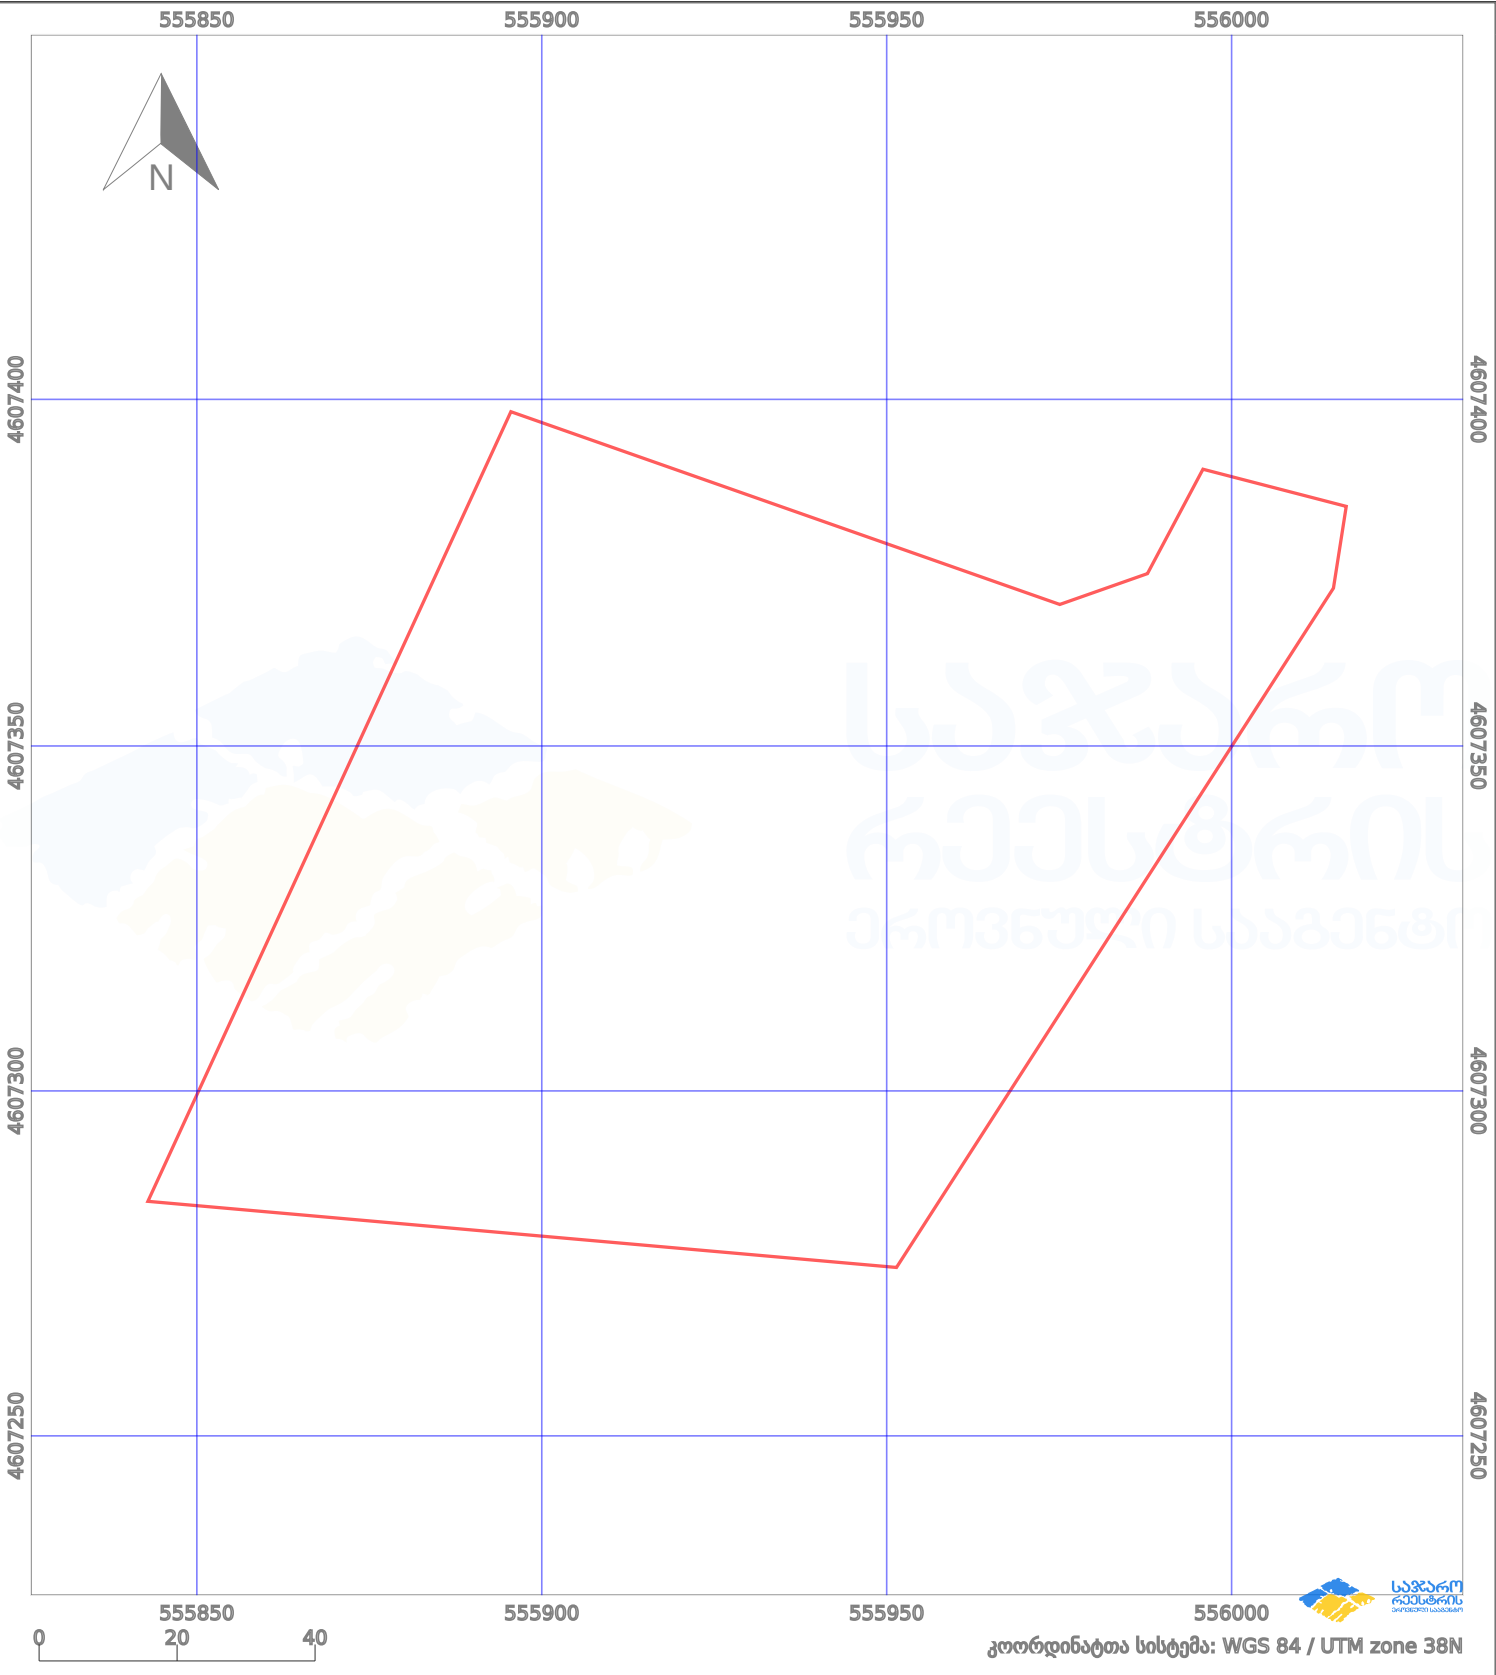

პირობითი აღნიშვნები:					
	ნაკვეთის საზღვარი		მშენებარე ნაგებობა		აშენებული ნაგებობა
	საზღვარი ნაგებობა		ტყის ფონდი		ვალდებულება
	მიწისქვეშა ნაგებობა		ქარსაფარი ბოლი		