



# საკადასტრო გეგმა

საჯარო რეესტრის ეროვნული  
სააგენტო

საკადასტრო კოდი: **01.72.14.036.812**

ნაკვეთის დანიშნულება:

არასასოფლო სამეურნეო

განცხადების ნომერი: **882026286198**


ფართობი:

**659 კვ.მ (WGS 84 / UTM zone 38N)**

მომზადების თარიღი: **15/04/2026**

ვალდებულების ფართობი:

**13 კვ.მ (WGS 84 / UTM zone 38N)**

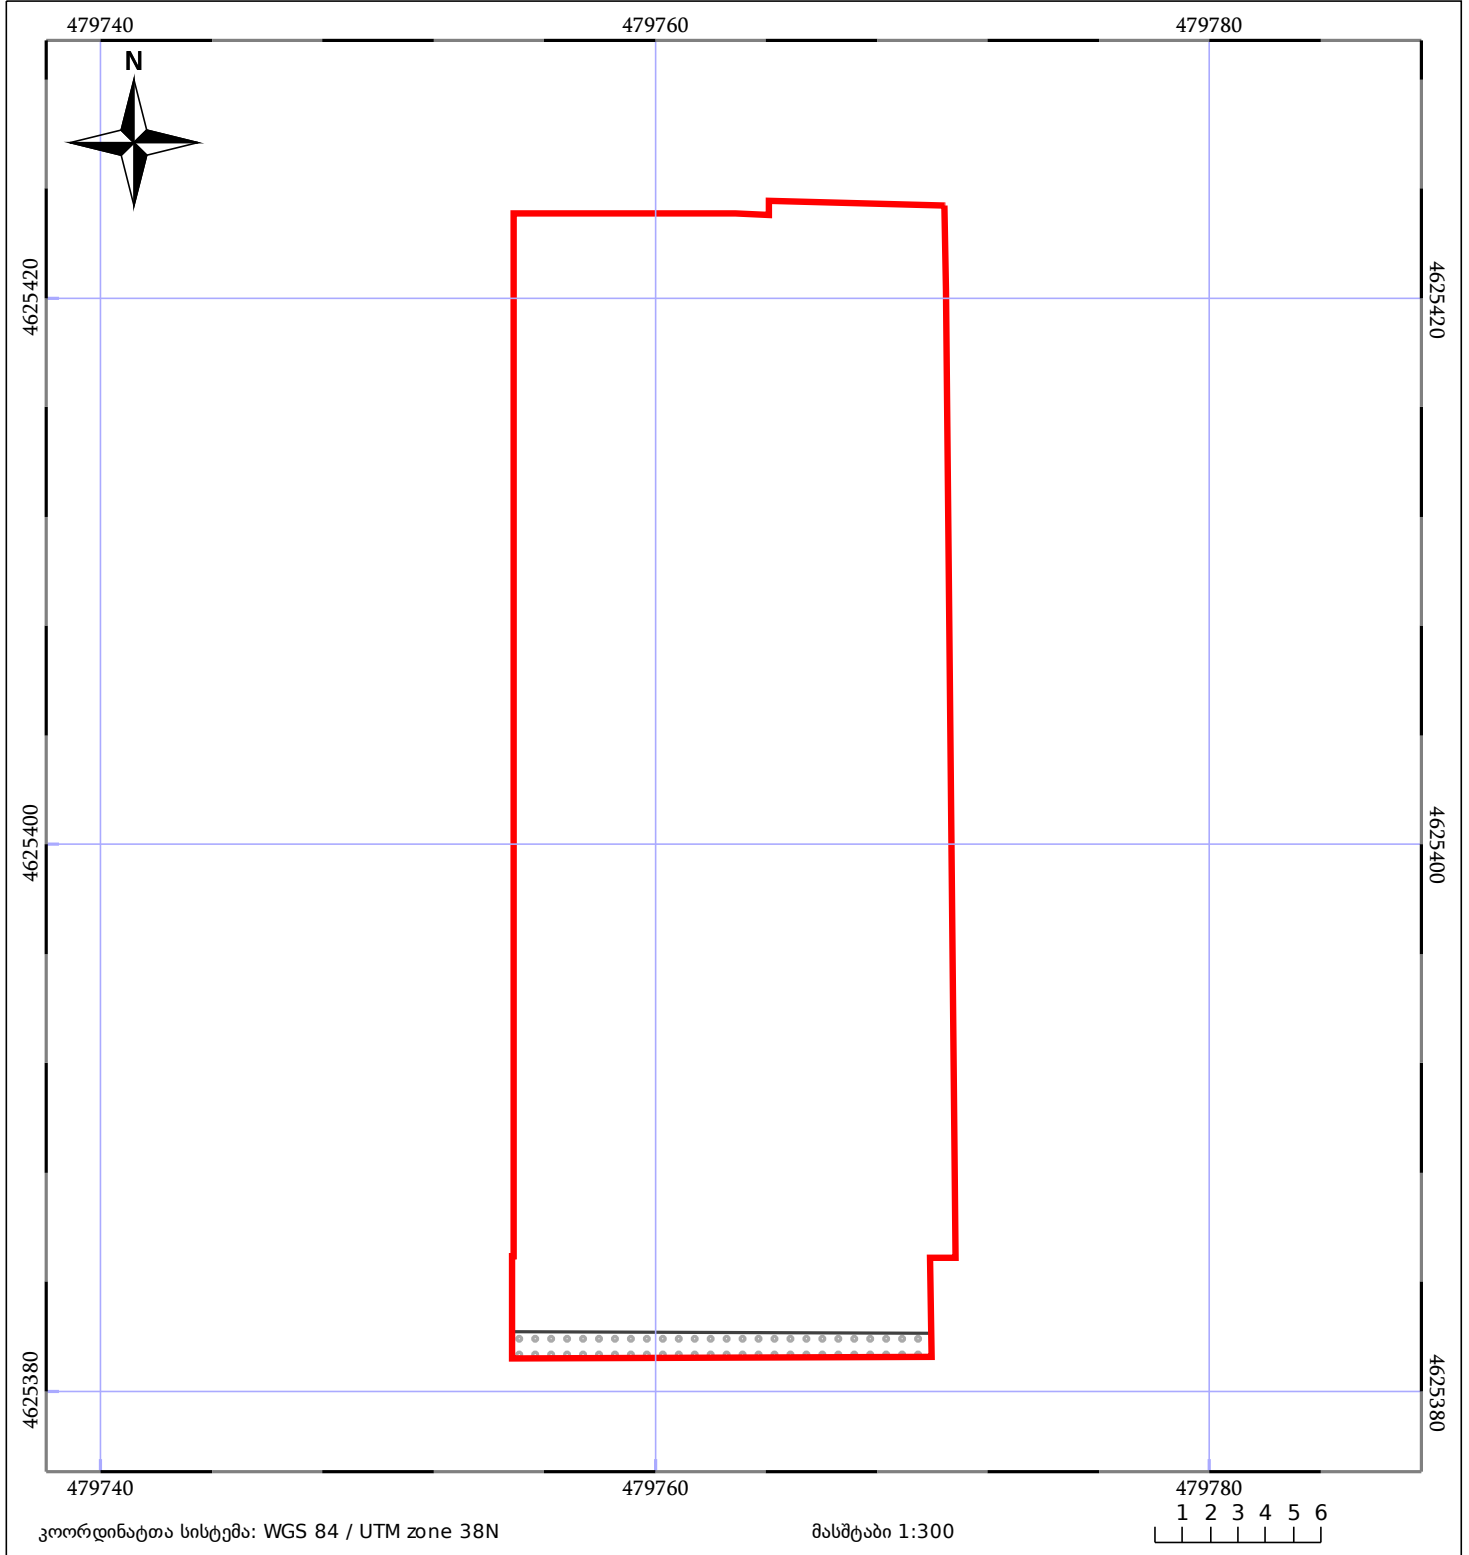

მშენებარე ნაგებობა	ნაკვეთის საკადასტრო საზღვარი	შენობა/ნაგებობა
საზღვრული ნაგებობა	ტყის ფონდი	ვალდებულება