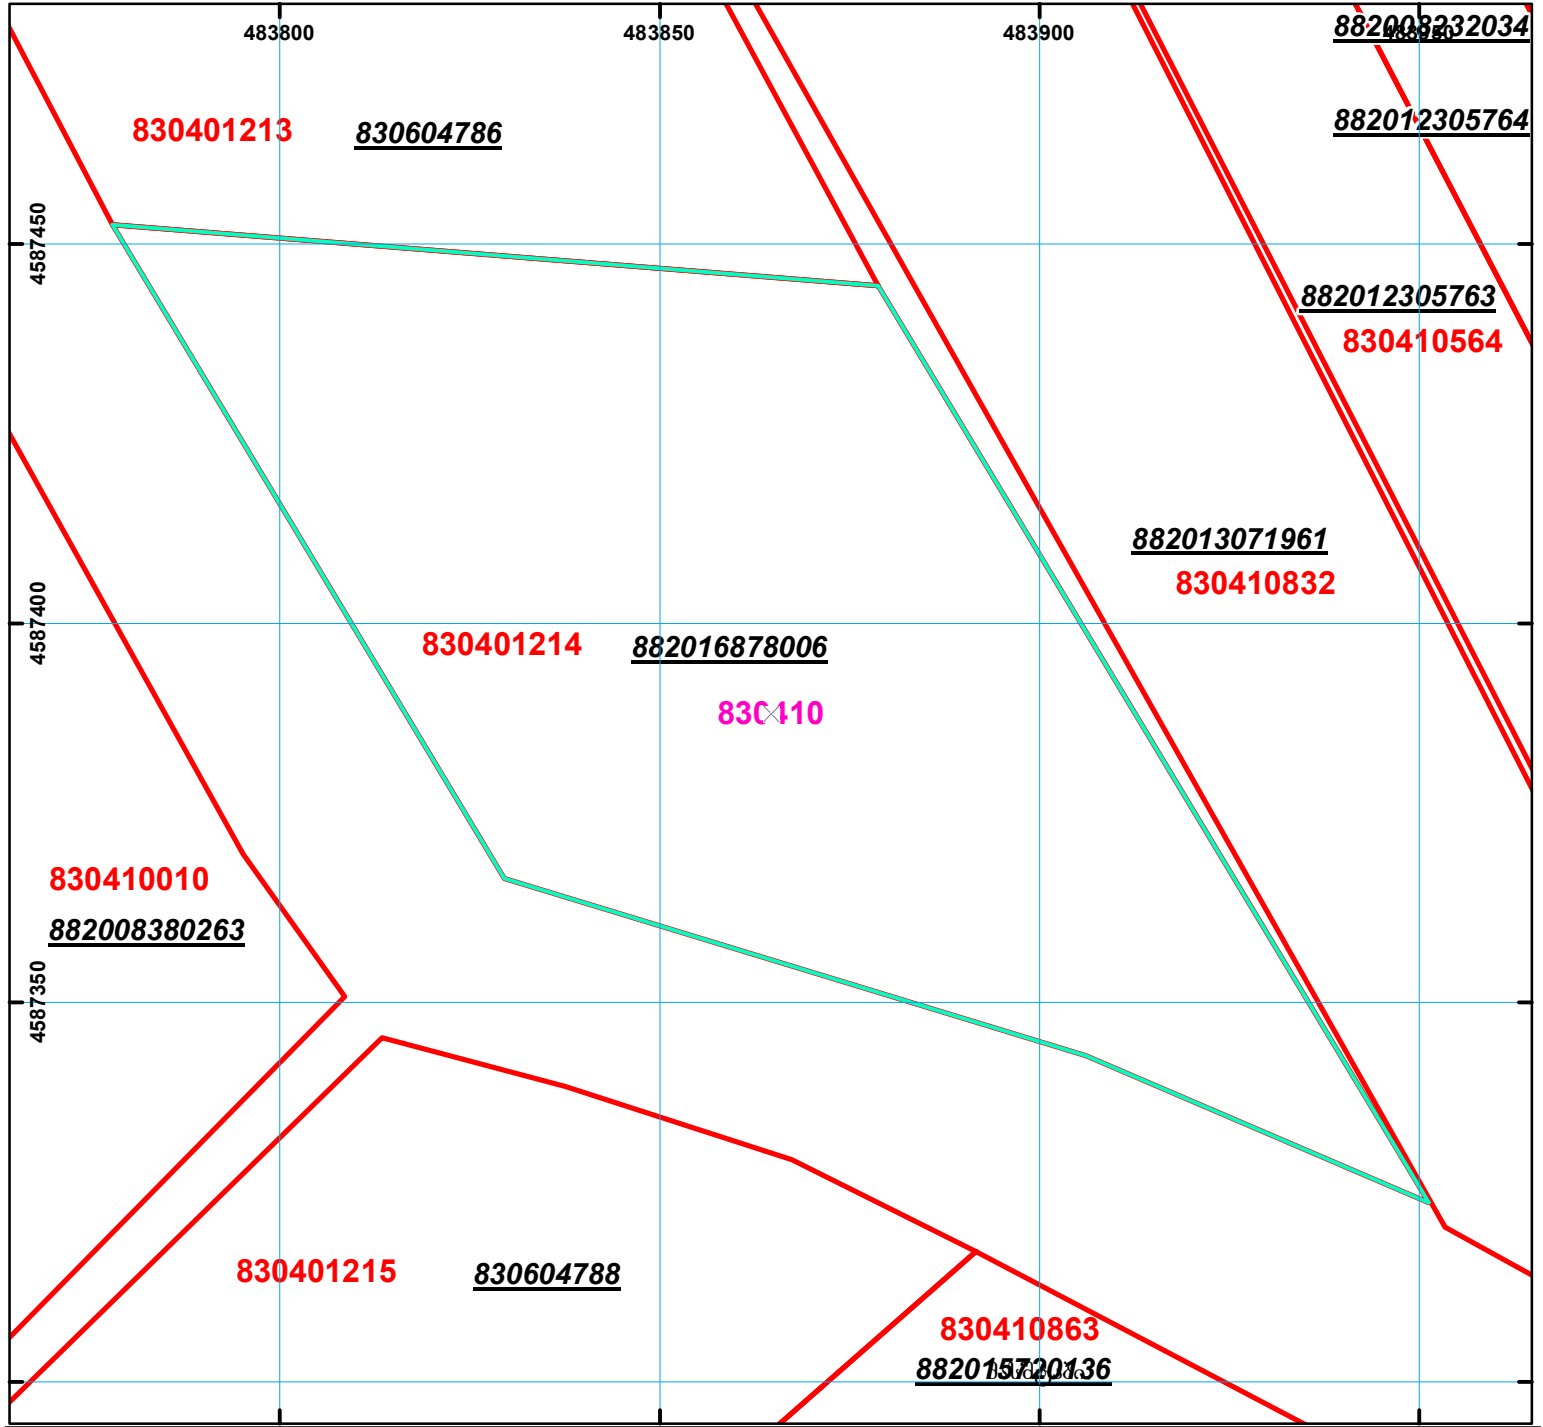
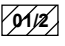

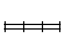
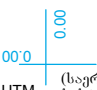

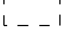


ამონაწერში შექმნილია 9700 კვ.მ.

მიწის ნაკვეთის საკადასტრო კოდი: 83 04 01 214  
 განცხადების რეგისტრაციის ნომერი: 882016878006  
 მიწის ნაკვეთის ფართობი: 9734 კვ.მ.  
 დანიშნულება: სასოფლო-სამეურნეო  
 კატეგორია:  
 მოგზალების თარიღი: 19.12.16



	შენიშნული ნაკვეთი, პირობითი ნომერი/სართულიანობა		ვალდებულება		საზოგადოებრივი ნაკვეთი	 0.00 000 UTM (საერთაშორისო სისტემის კოორდ.)
	მიწის ნაკვეთის საკადასტრო საზღვარი		შეუქმებარე ნაკვეთი			