




საქართველოს იუსტიციის სამინისტრო
საჯარო რეგისტრის ეროვნული სააგენტო

საკადასტრო გეგმა

საჯარო რეგისტრის
ეროვნული სააგენტო

მიწის ნაკვეთის საკადასტრო კოდი: 01.13.07.021.065
განცხადების რეგისტრაციის ნომერი: 882013569222
მიწის ნაკვეთის ფართობი: 3110 კვ.მ.
დანიშნულება: არასასოფლო-სამეურნეო
მომზადების თარიღი 21.11.13

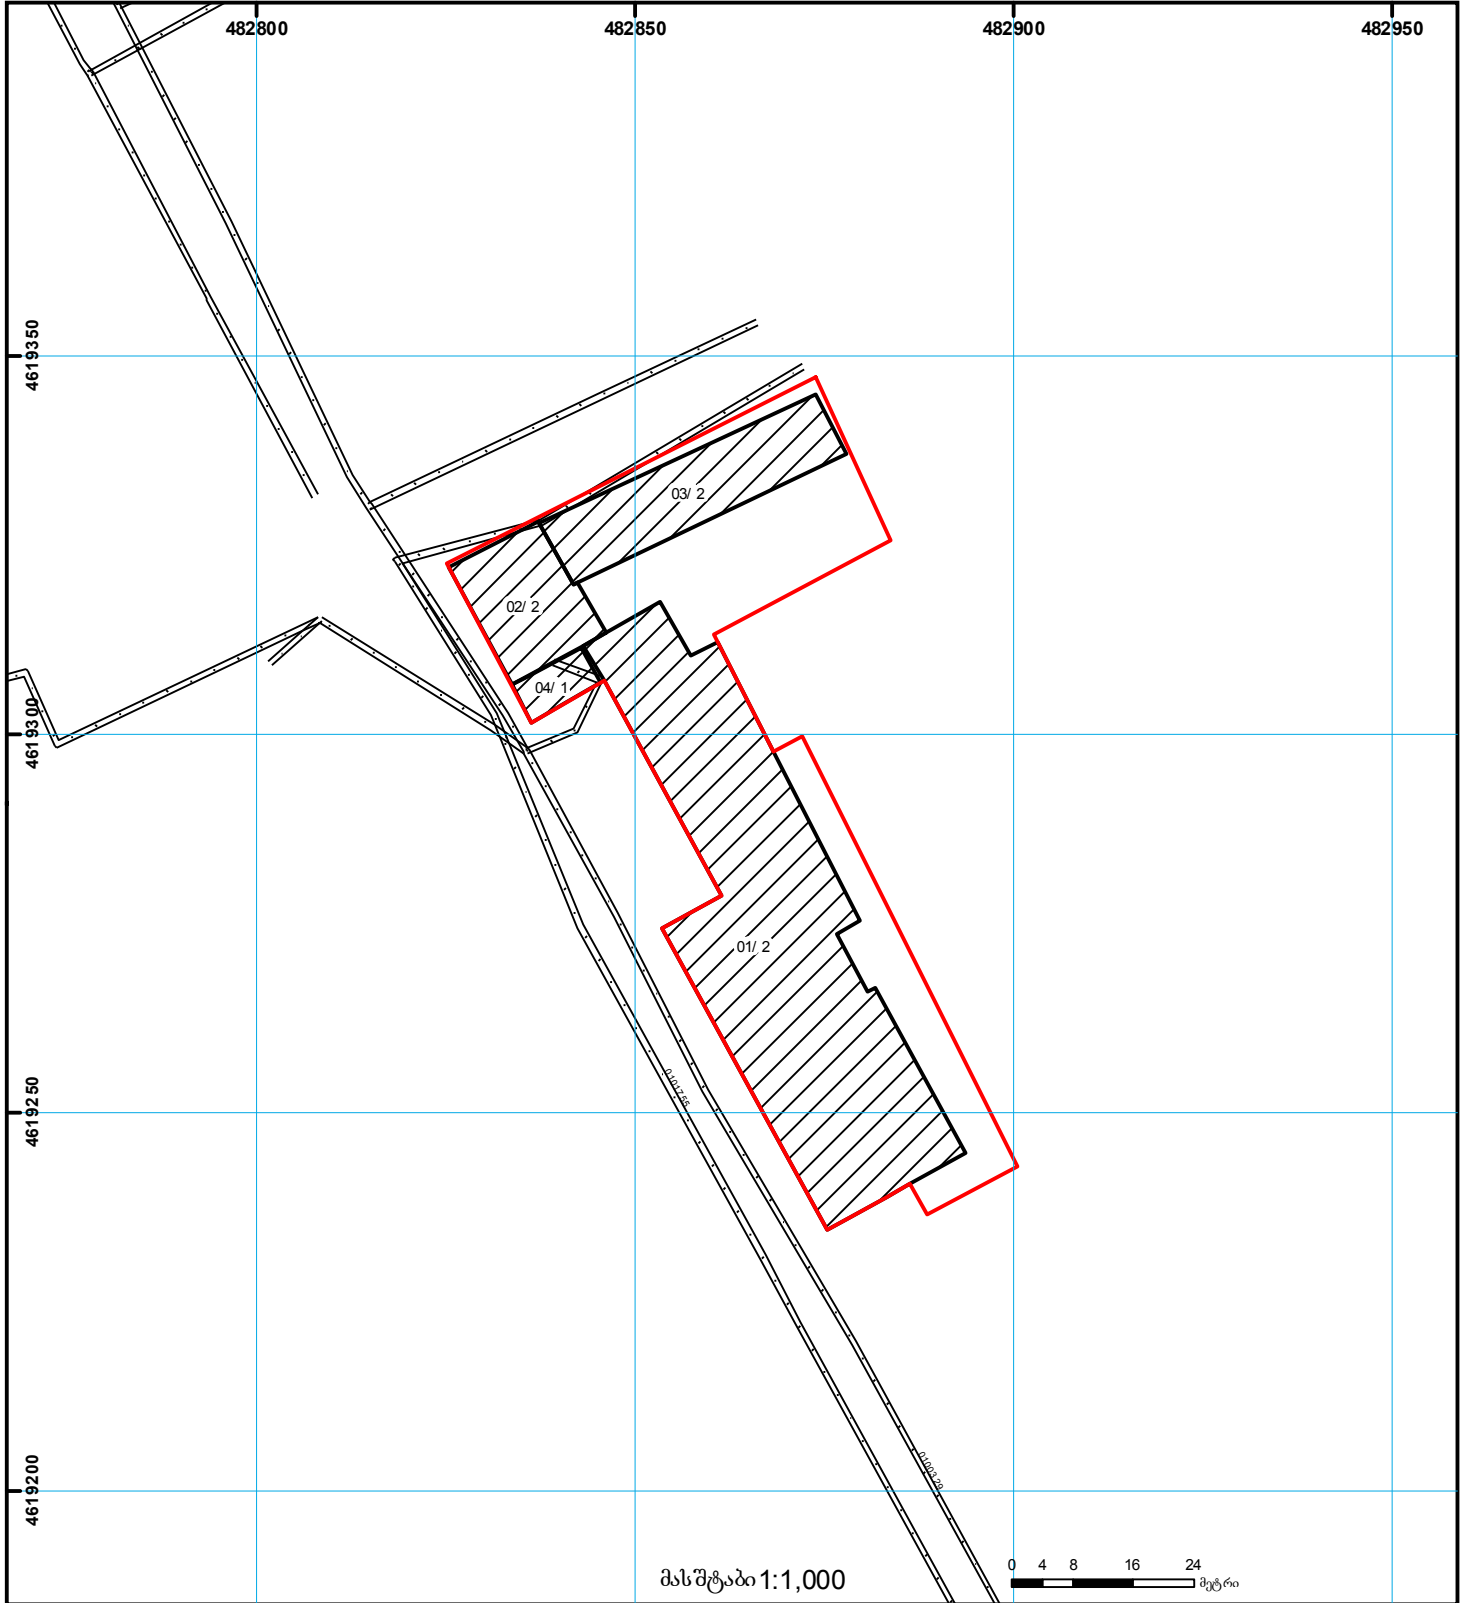

	შენობა-ნაგებობა, პირობითი ნომერი/სართულიანობა		ვადდებულება		საზოობრივი ნაგებობა	0.00 00.0 (საერთაშორისო) UTM სისტემის კოორდ.
	მიწის ნაკვეთის საკადასტრო საზღვარი		მშენებარე ნაგებობა		მიწის ქვეშა ნაგებობა	