




81.21.00.143 კოდი 1/3-ზე მეტად იცვლის აღბიომდებარეობას  
 იცვლება საკადასტრო კოდი  
 ფართობი მცირდება

მიწის ნაკვეთის საკადასტრო კოდი: 882023225864  
 განცხადების რეგისტრაციის ნომერი: 01.81.21.113.003  
 მიწის ნაკვეთის ფართობი: 827 კვ.მ.  
 მომხსალების თარიღი: 22.03.23

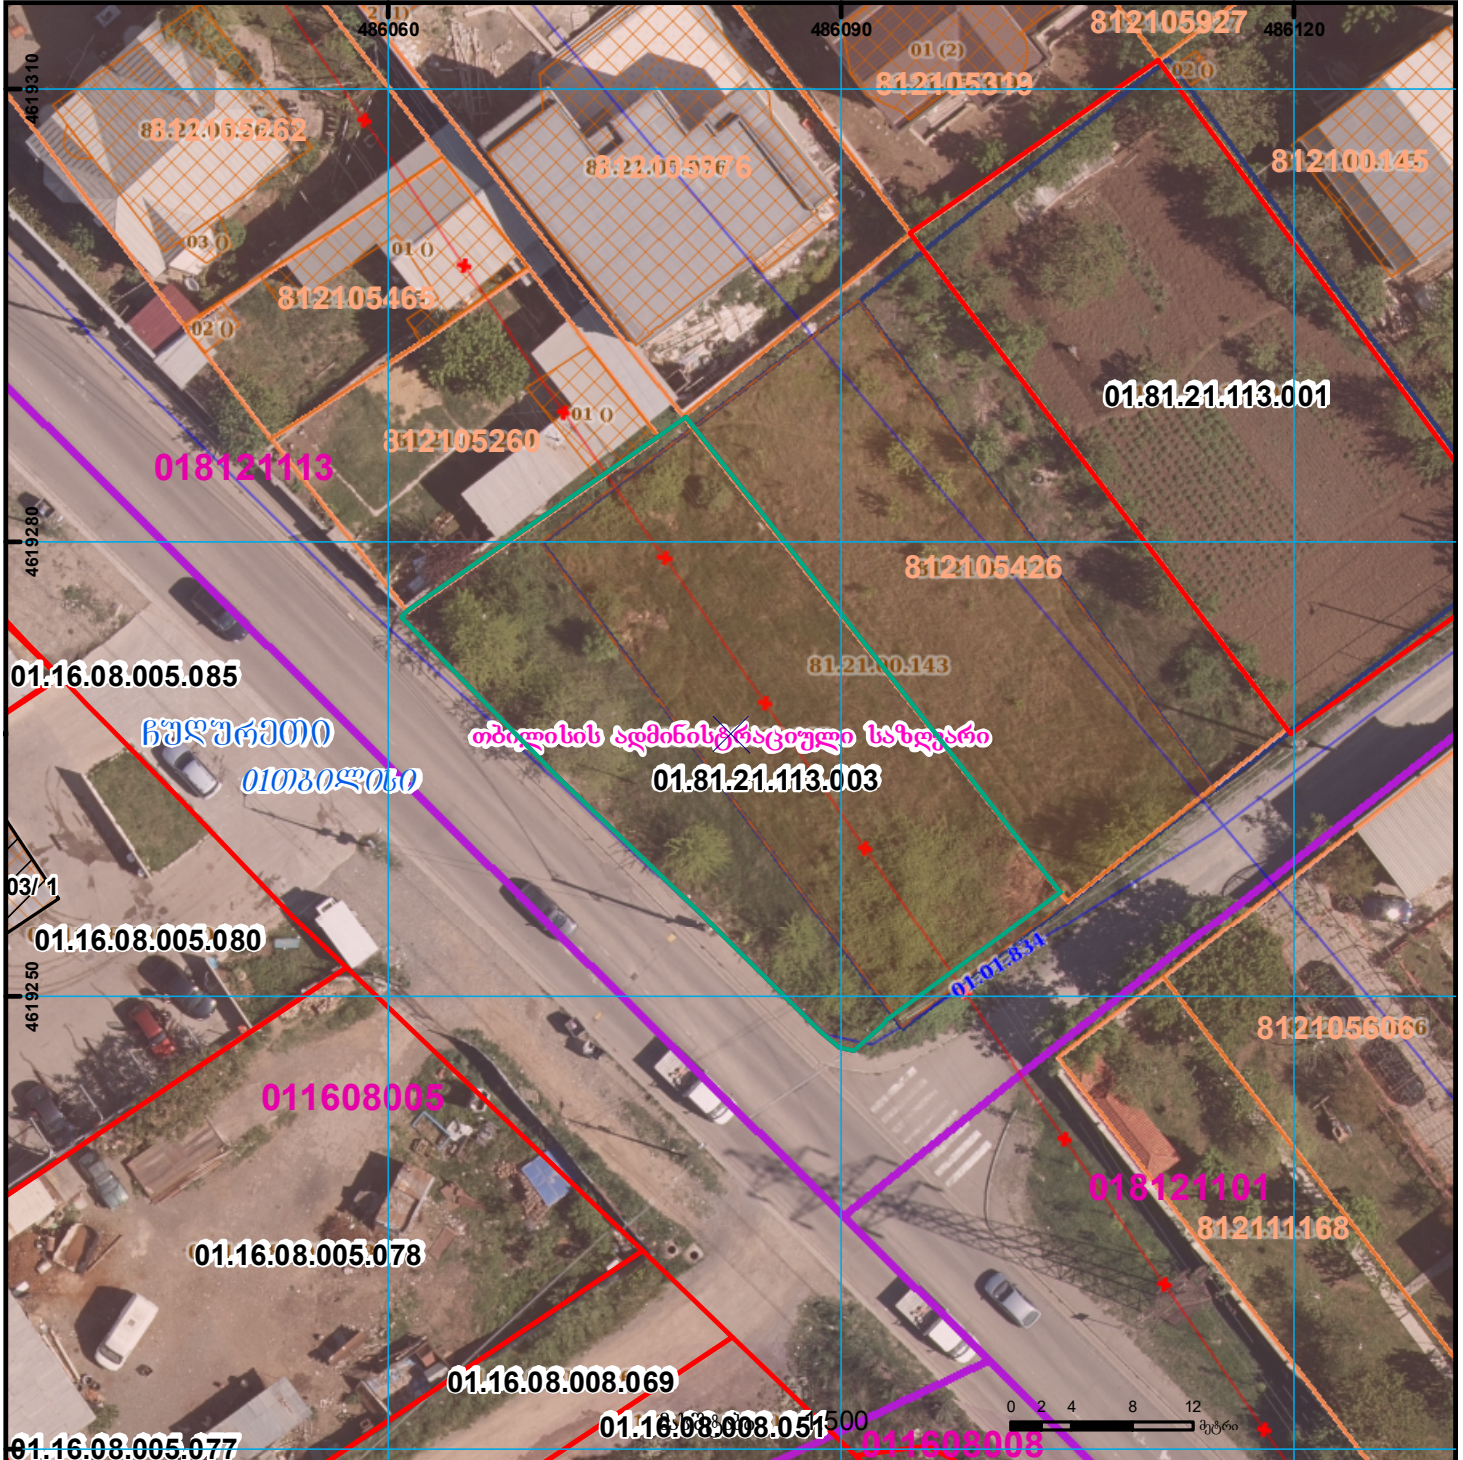

	უენობა-ნაგებობა, პირობითი ნომერი/სართულიანობა		ვალდებულება		საზობრივი ნაგებობა	0.00 0.00 UTM (საერთაშორისო) სისტემის კოორდ.
	მიწის ნაკვეთის საკადასტრო საზღვარი		შეწინებარე ნაგებობა		მიწისქვეშა ნაგებობა	