



# საკადასტრო გეგმა

საჯარო რეესტრის ეროვნული  
სააგენტო

საკადასტრო კოდი: 01.10.18.006.149

ნაკვეთის დანიშნულება:


არასასოფლო სამეურნეო

განცხადების ნომერი: 892018370454

ფართობი:

9131 კვ.მ (WGS 84 / UTM zone 38N)

მომზადების თარიღი: 08/06/2018

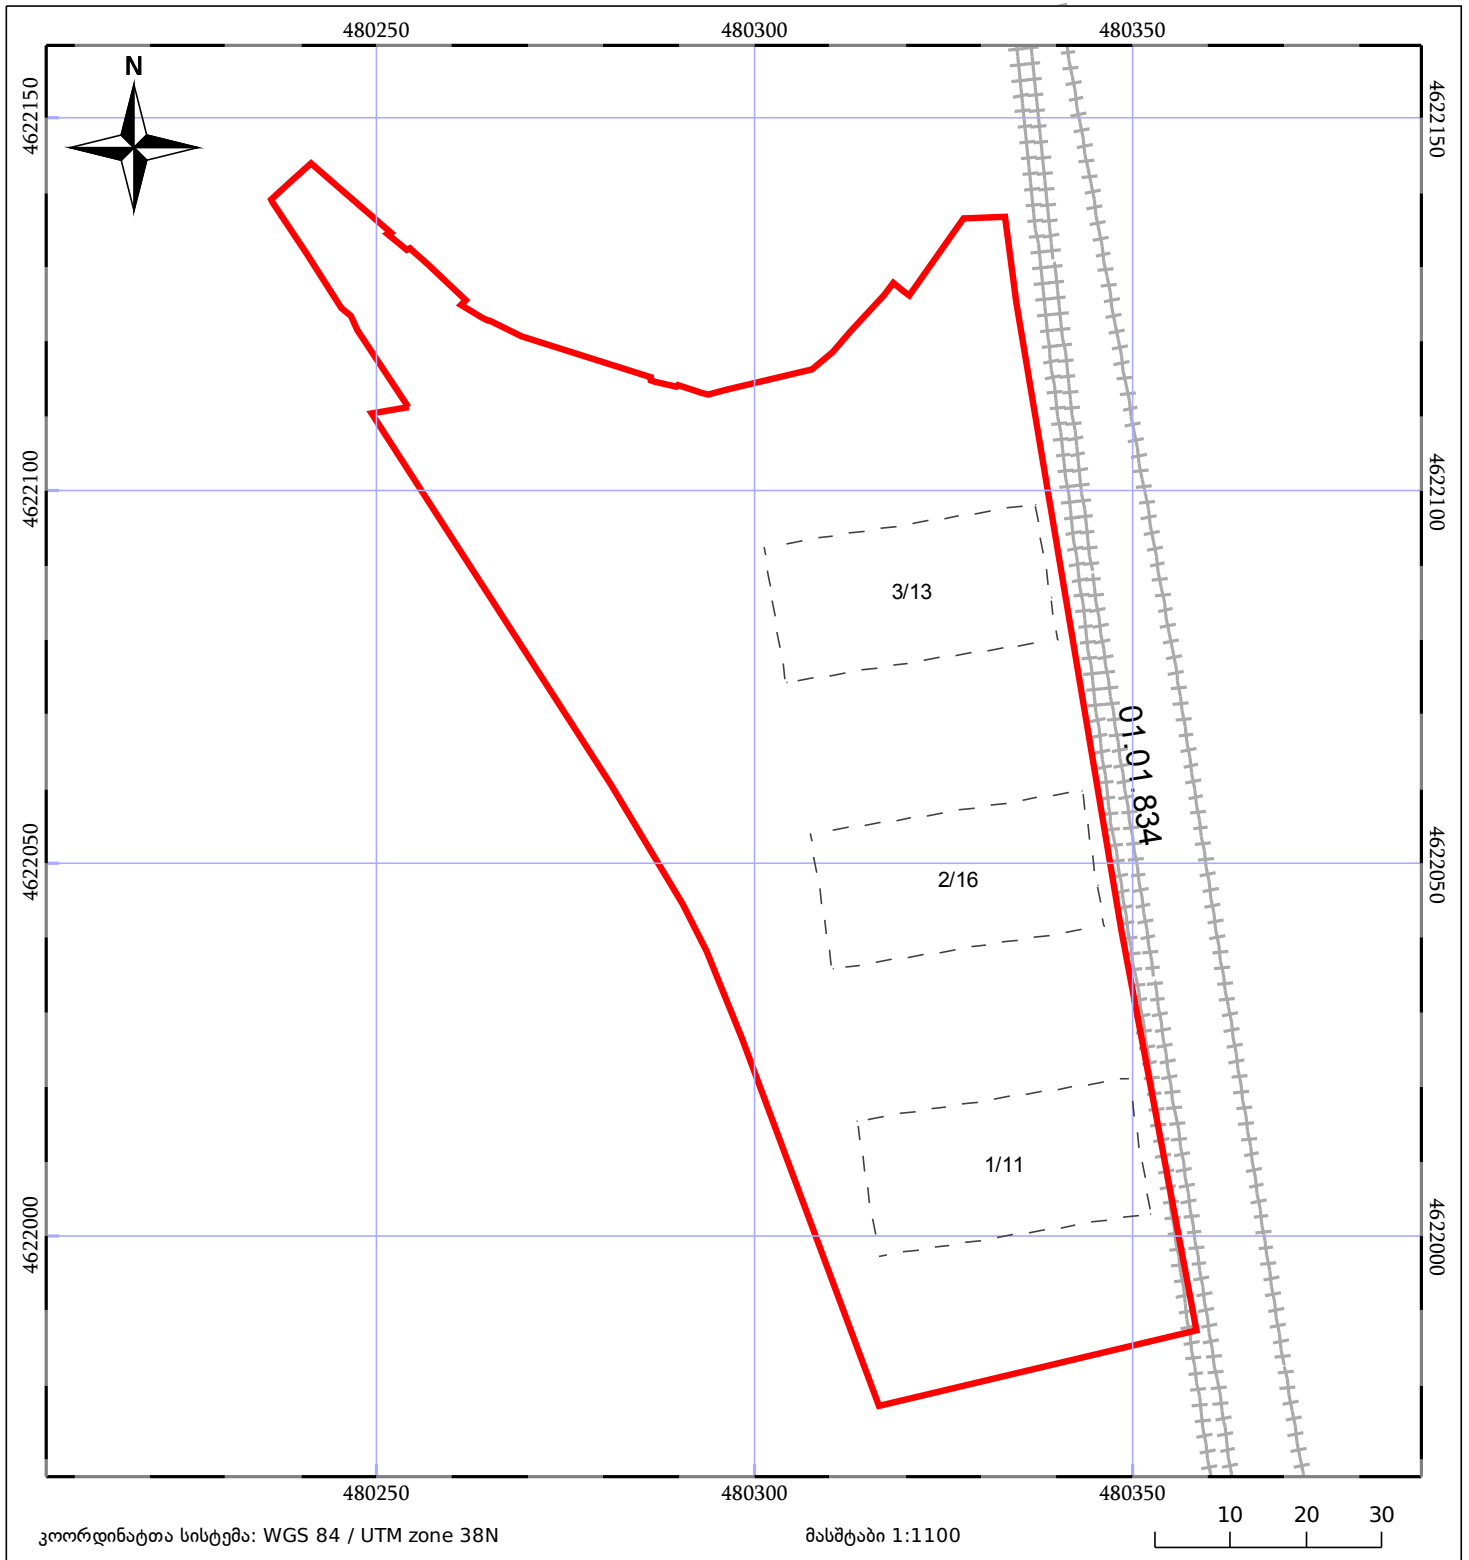

05/25 მშენებარე ნაგებობა	05/25 მენობა/ნაგებობა	ტყის ფონდი
ნაკვეთის საკადასტრო საზღვარი	სამომხრევი ნაგებობა	ვალდებულება