



საქართველოს იუსტიციის სამინისტრო
საჯარო რეგისტრის ეროვნული სააგენტო

საკადასტრო გეგმა

საჯარო რეგისტრის
ეროვნული სააგენტო


მიწის ნაკვეთის საკადასტრო კოდი: 01.11.04.020.006

განცხადების რეგისტრაციის ნომერი 82009165246

მიწის ნაკვეთის ფართობი: 421 კვ.მ.

ღანიშნულება: სასოფლო-სამეურნეო

მოწოდების თარიღი 19.06.09

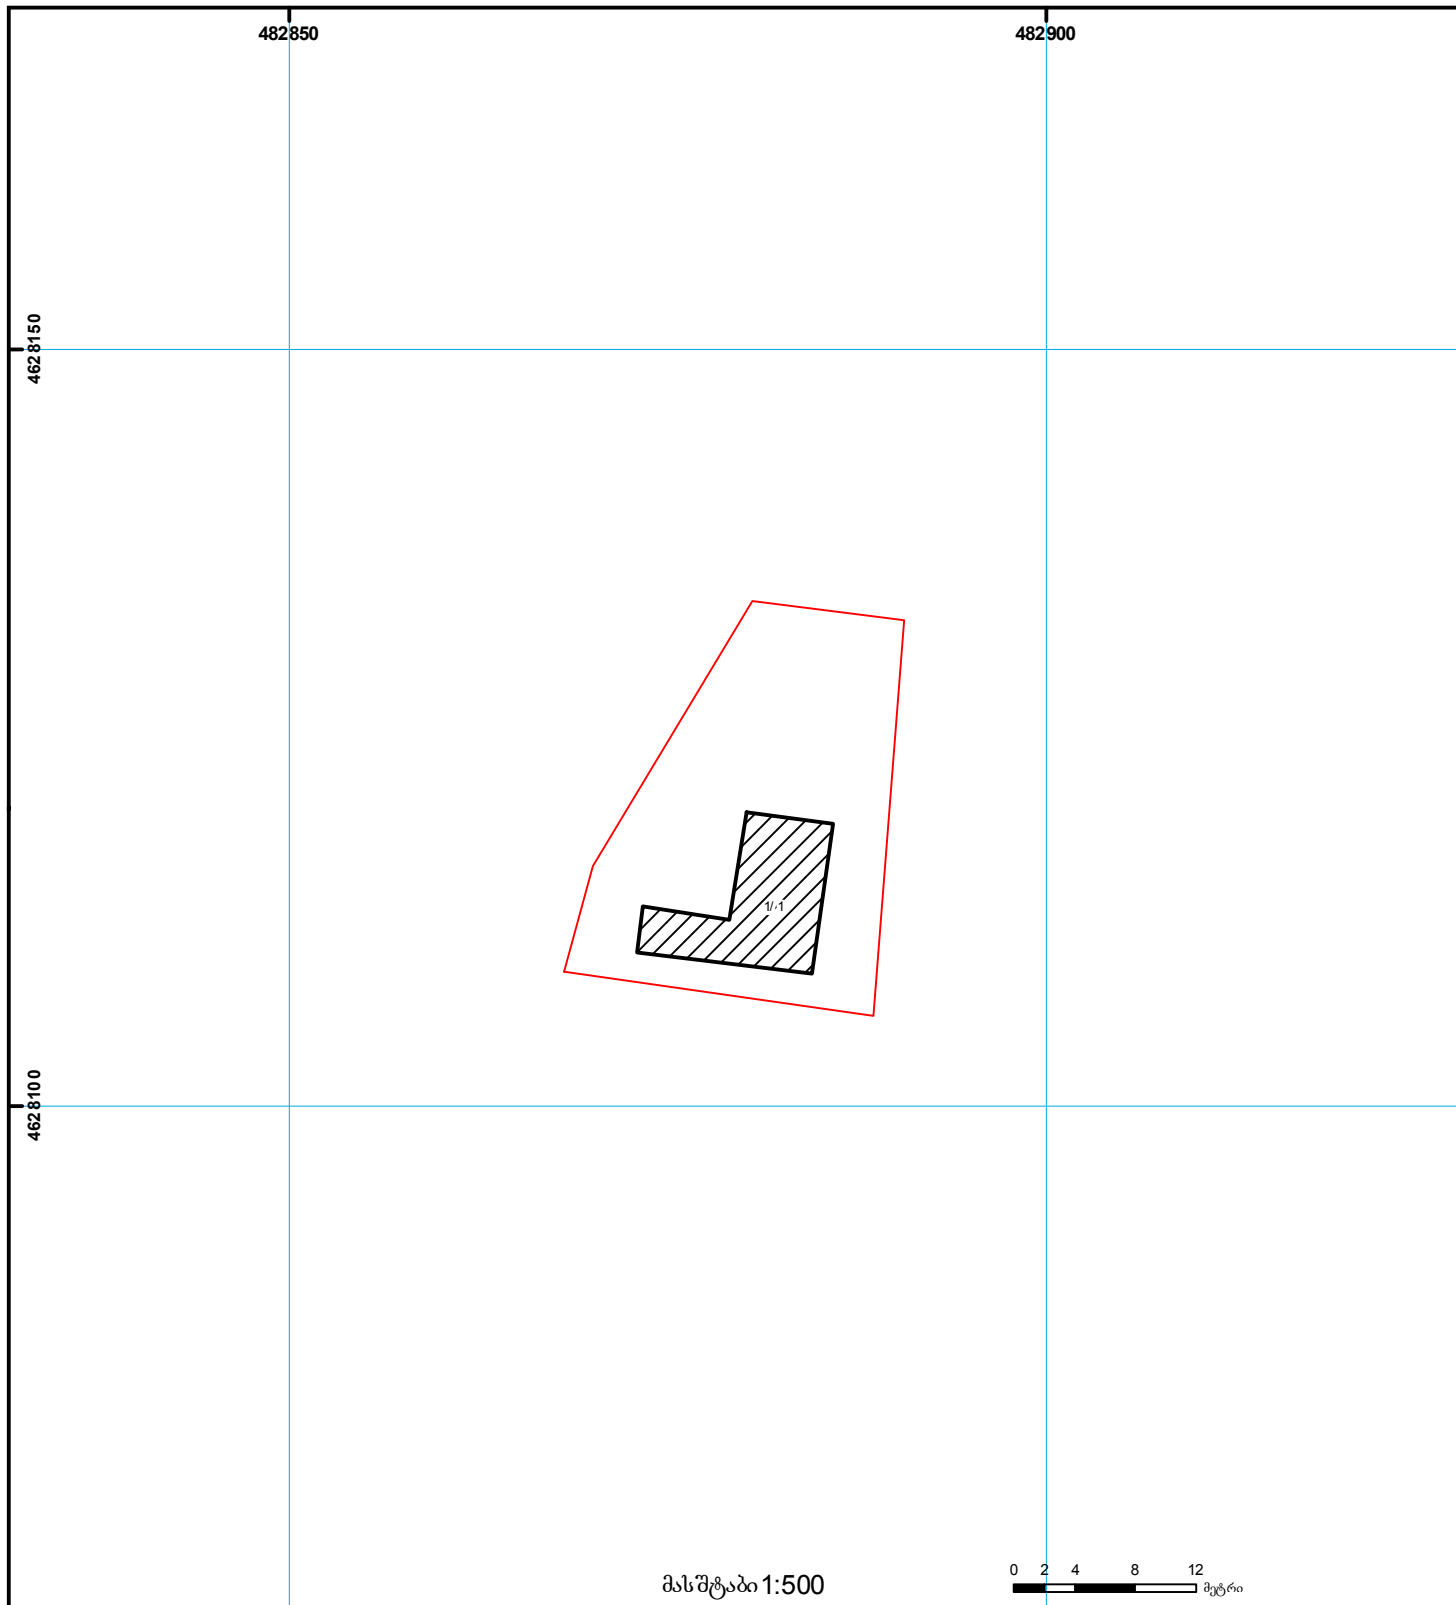

	შენობა-ნაგებობა, პირობითი ნომერი/სართულიანობა		ვალდებულება		საზღვრივი ნაგებობა	 000 (საერთაშორისო) UTM სისტემის კოორდ.
	მიწის ნაკვეთის საკადასტრო საზღვარი		მშენებარე ნაგებობა			