



საკადასტრო გეგმა

საჯარო რეესტრის ეროვნული
სააგენტო

საკადასტრო კოდი: **67.06.35.367**

ნაკვეთის დანიშნულება:


სასოფლო-სამეურნეო(საკარმიდამო)

განცხადების ნომერი: **882019958305**

ფართობი:

2522 კვ.მ (WGS 84 / UTM zone 38N)

მომზადების თარიღი: **14/01/2020**

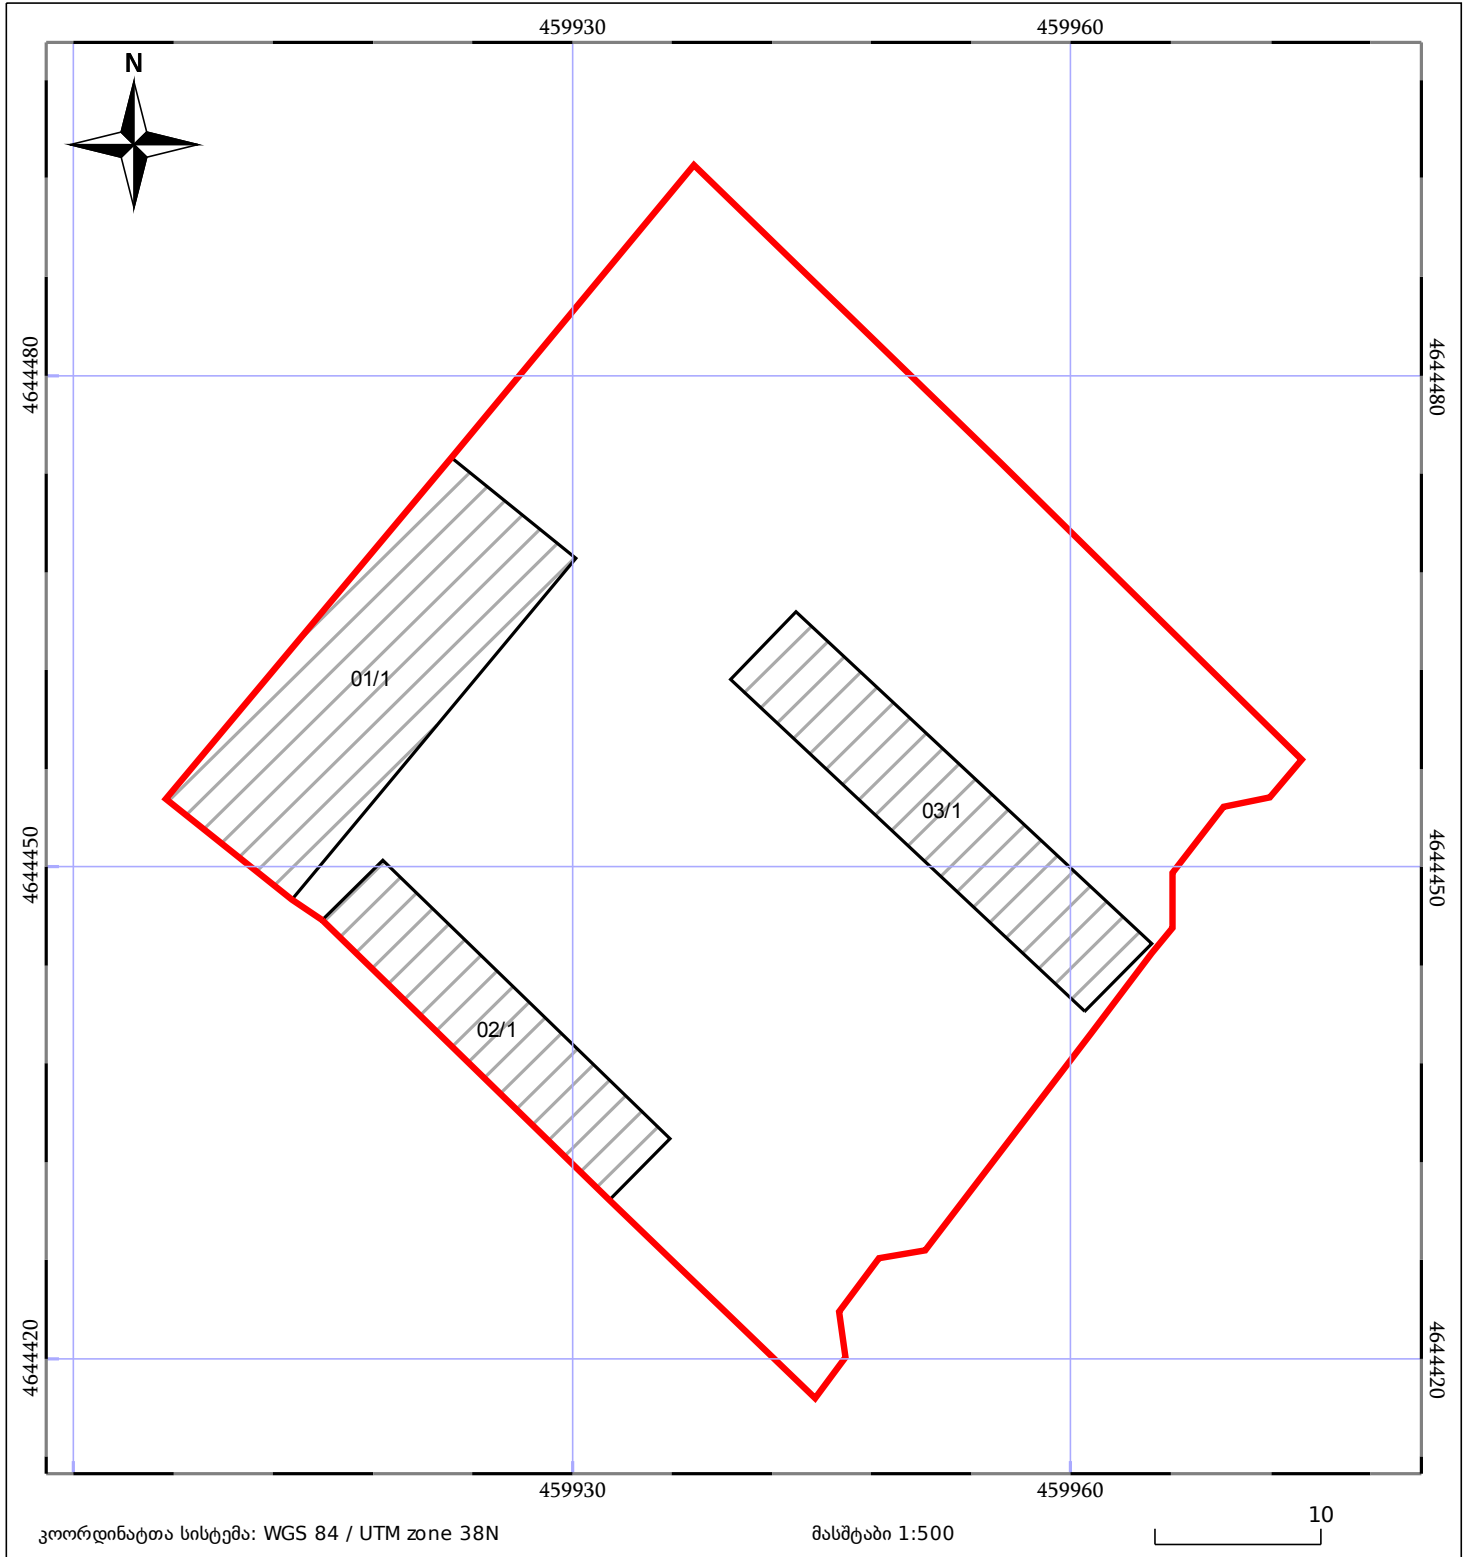

05/25	მშენებარე ნაგებობა	05/25	შენობა/ნაგებობა		ტყის ფონდი
	ნაკვეთის საკადასტრო საზღვარი		სამორივი ნაგებობა		ვალდებულება