




# საკადასტრო გეგმა

საჯარო რეესტრის ეროვნული  
სააგენტო

საკადასტრო კოდი: **29.08.40.202**  
განცხადების ნომერი: **882021353029**  
მომზადების თარიღი: **06/05/2021**

ნაკვეთის დანიშნულება:  
ფართობი:

არასასოფლო სამეურნეო  
**600 კვ.მ (WGS 84 / UTM zone 38N)**

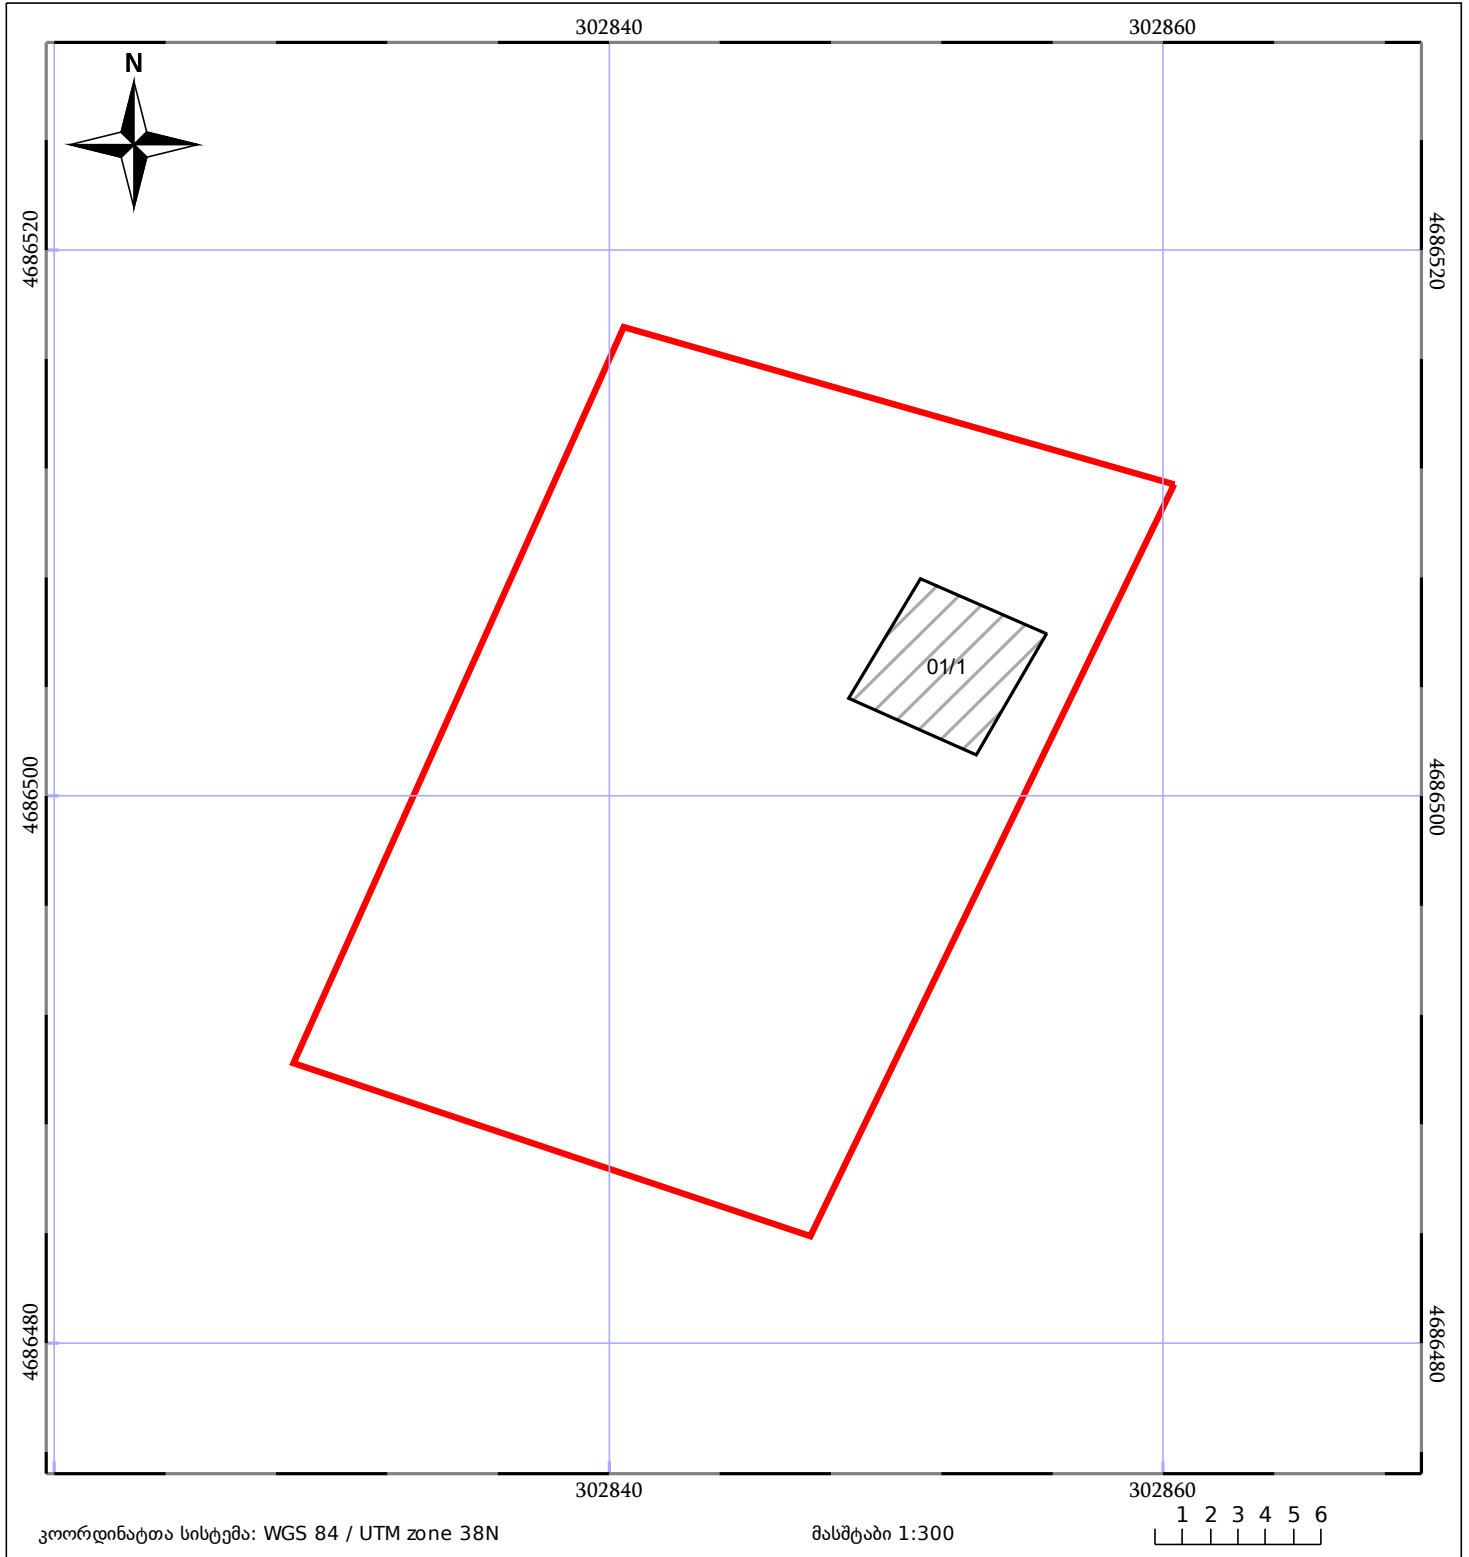

05/25 მშენებარე ნაგებობა	05/25 მენობა/ნაგებობა	ტყის ფონდი
ნაკვეთის საკადასტრო საზღვარი	ხაზობრივი ნაგებობა	ვალდებულება